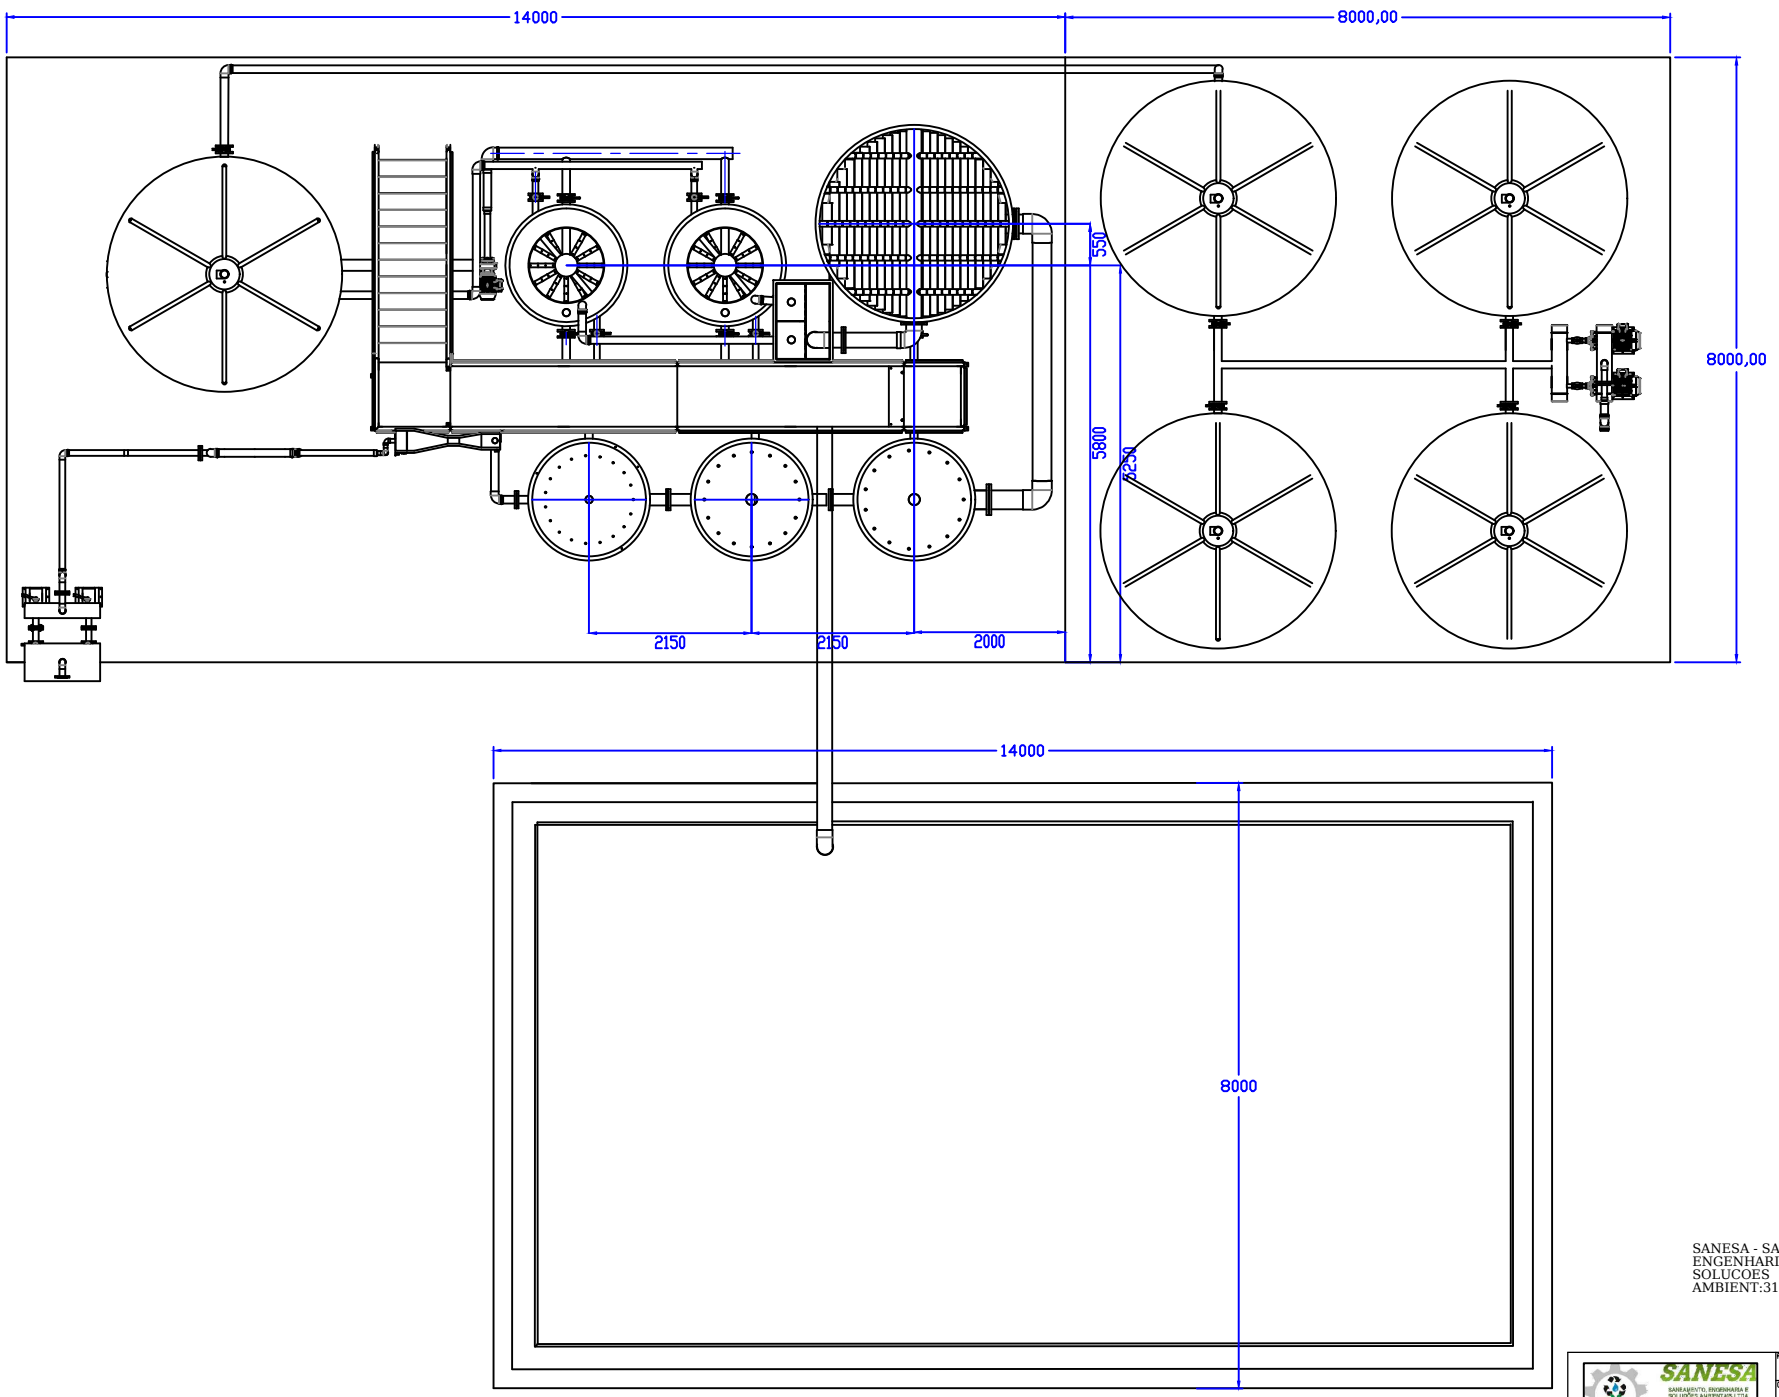

SANESA - SANEAMENTO ENGENHARIA E SOLUCOES AMBIENT:31653412000154

Digitally signed by SANESA - SANEAMENTO ENGENHARIA E SOLUCOES AMBIENT:31653412000154
Date: 2020.10.25 18:02:47 -0200

SANESA	PROJETO: ESTAÇÃO DE TRATAMENTO DE ÁGUA - E.T.A					
	CLIENTE: MUNICIPIO DE SERRA ALTA					
	PEÇA: ETA 30m³/DIA					
PROJETADO	Willian Dill Arenhardt	DATA	QUANT. DE PEÇAS: 01	ESCALA: 1:50	UNIDADE: mm	FORMATO: A4
ART	117981-7	14/10/2020		FOLHA: 09		