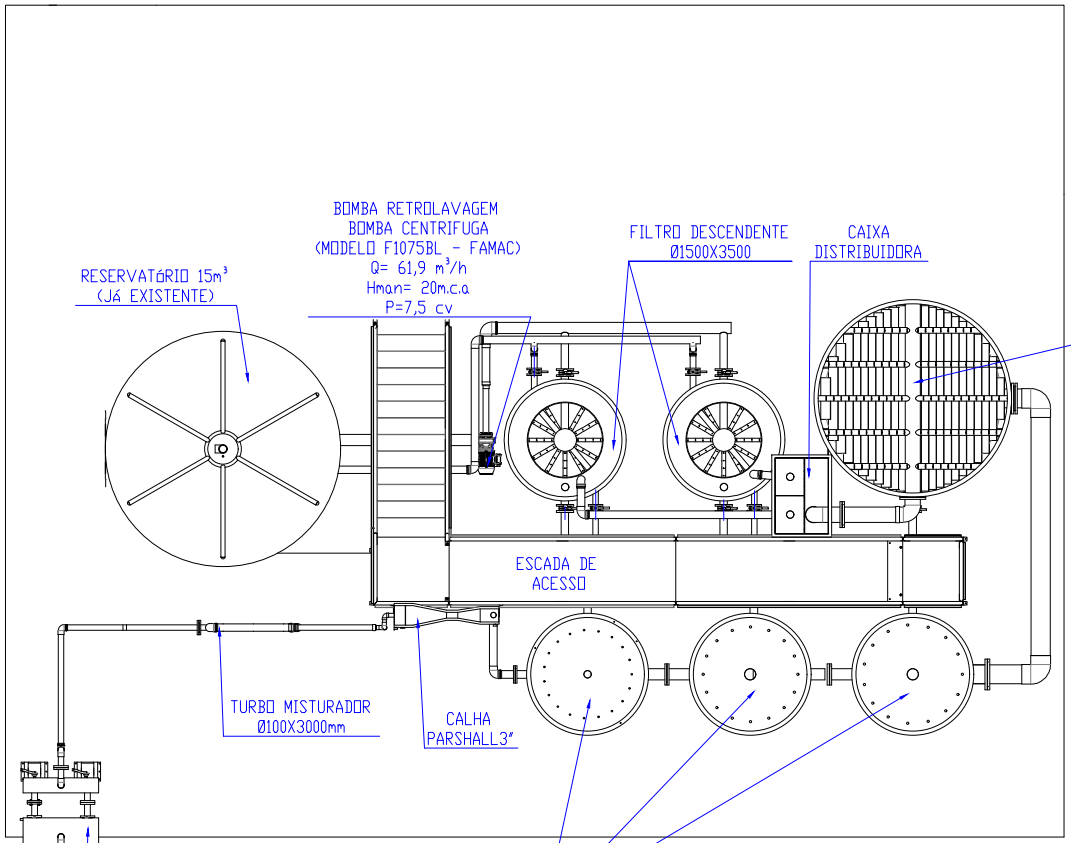

SANESA - SANEAMENTO ENGENHARIA E SOLUCOES AMBIENT:31653412000154

Digitally signed by SANESA - SANEAMENTO ENGENHARIA E SOLUCOES AMBIENT:31653412000154
Date: 2020.10.25 18:03:40 -0200

				PROJETO	ESTAÇÃO DE TRATAMENTO DE ÁGUA - E.T.A
				CLIENTE	
				PEÇA	ETA 30m³/DIA
	NOME	DATA	QUANT. DE PEÇAS	ESCALA: 1:50	UNIDADE: mm
PROJETADO	Willian Dill Arenhardt	14/10/2020	01	FOLHA: 9	
CREA	117981-7				