



ARQUITETONICO

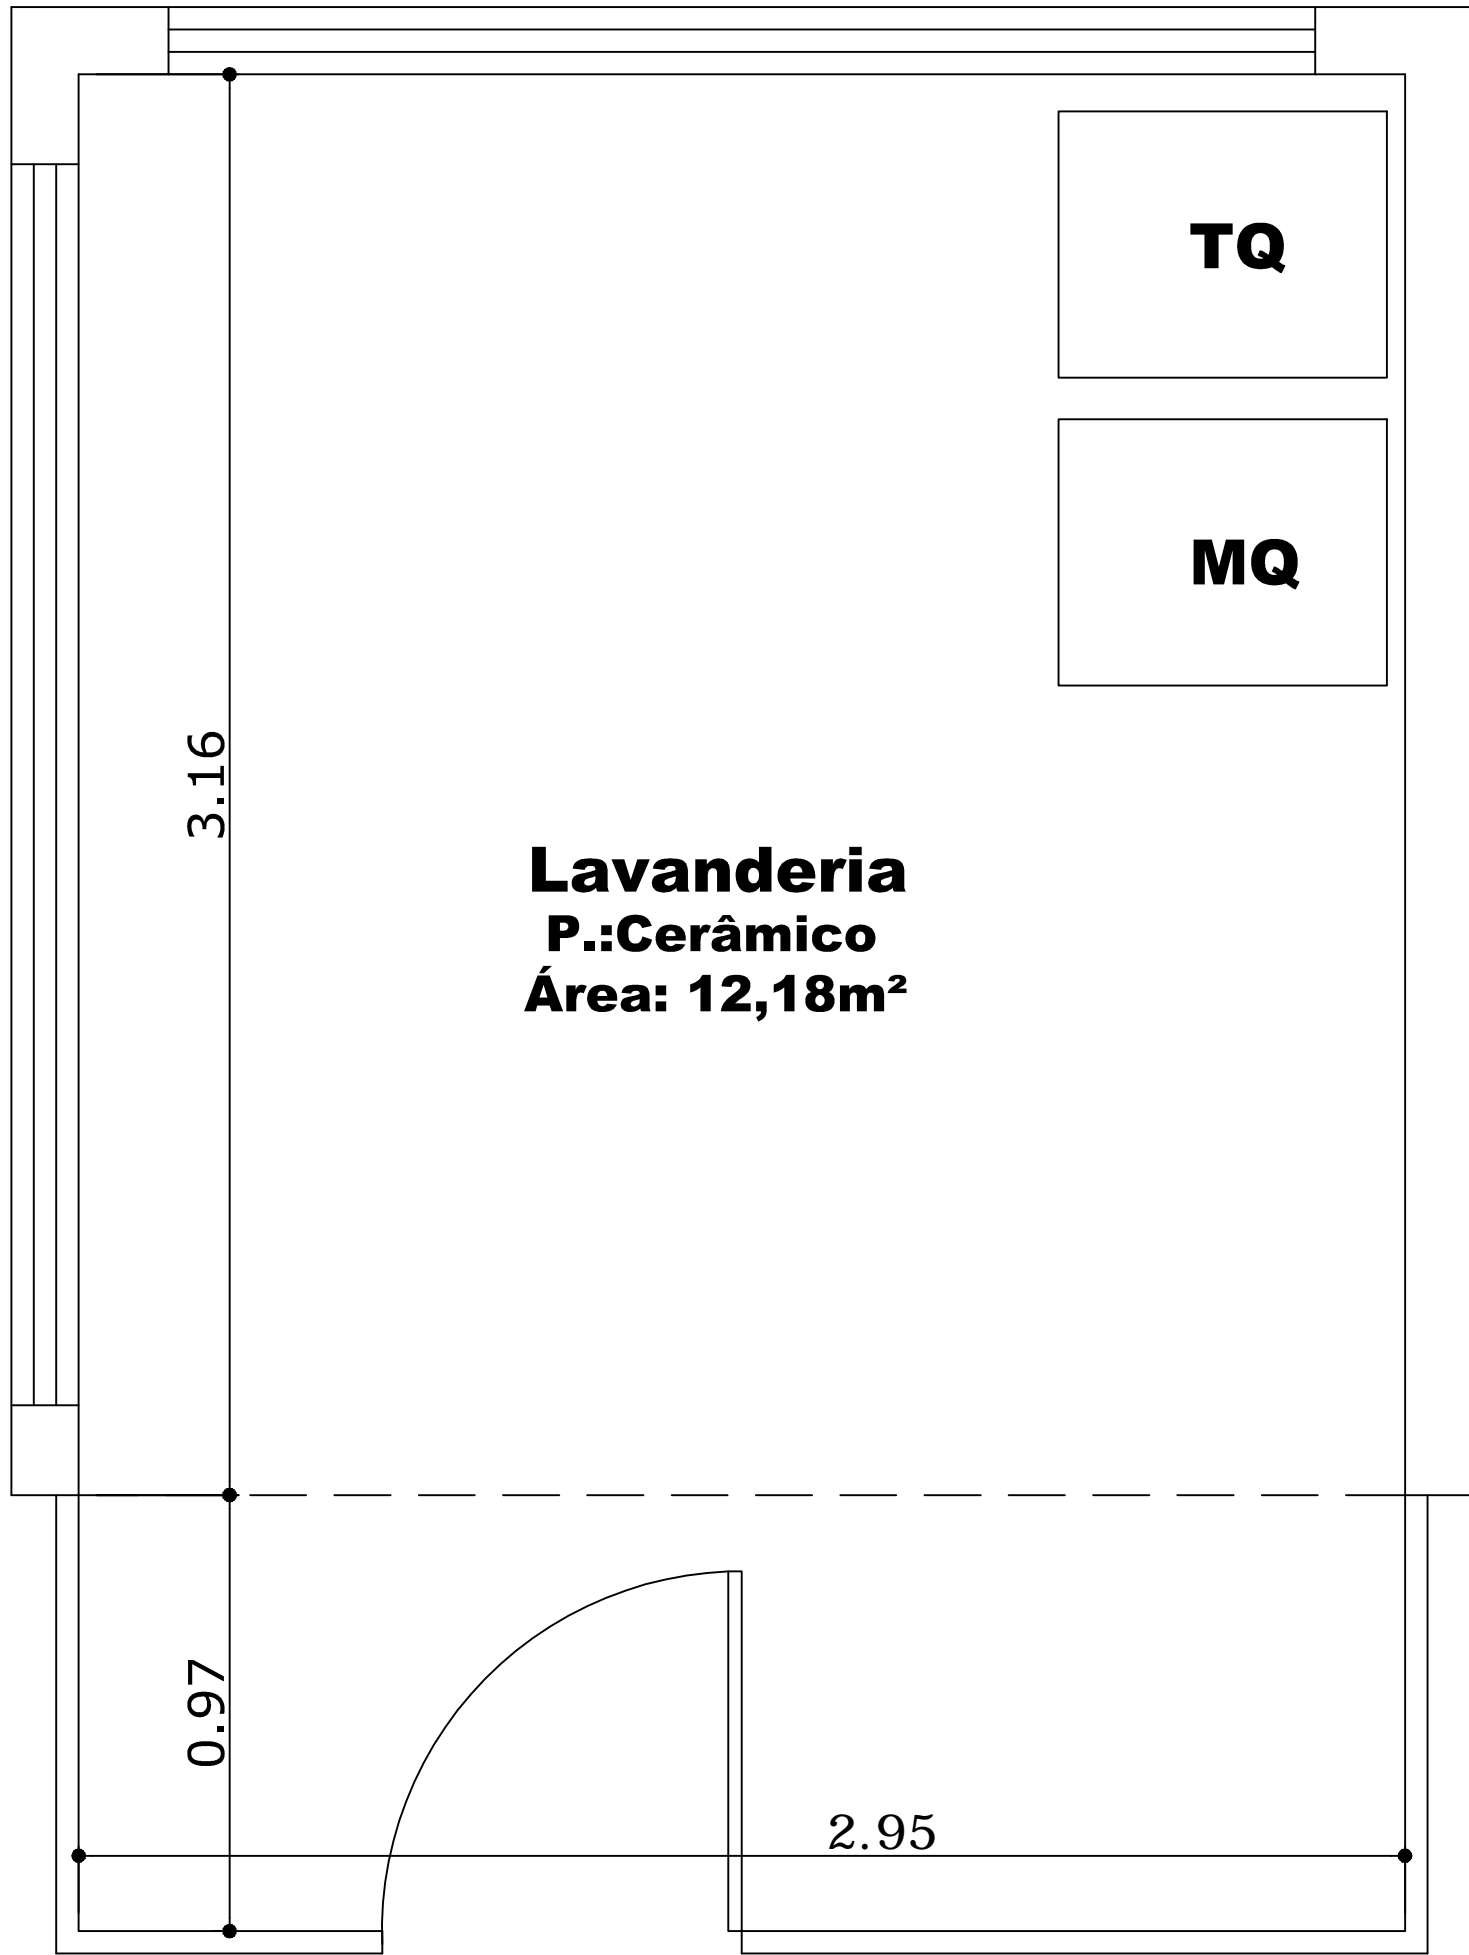

**Lavanderia - Atual**  
**Esc.:1:50**

OBS: Pé direito 2,85m

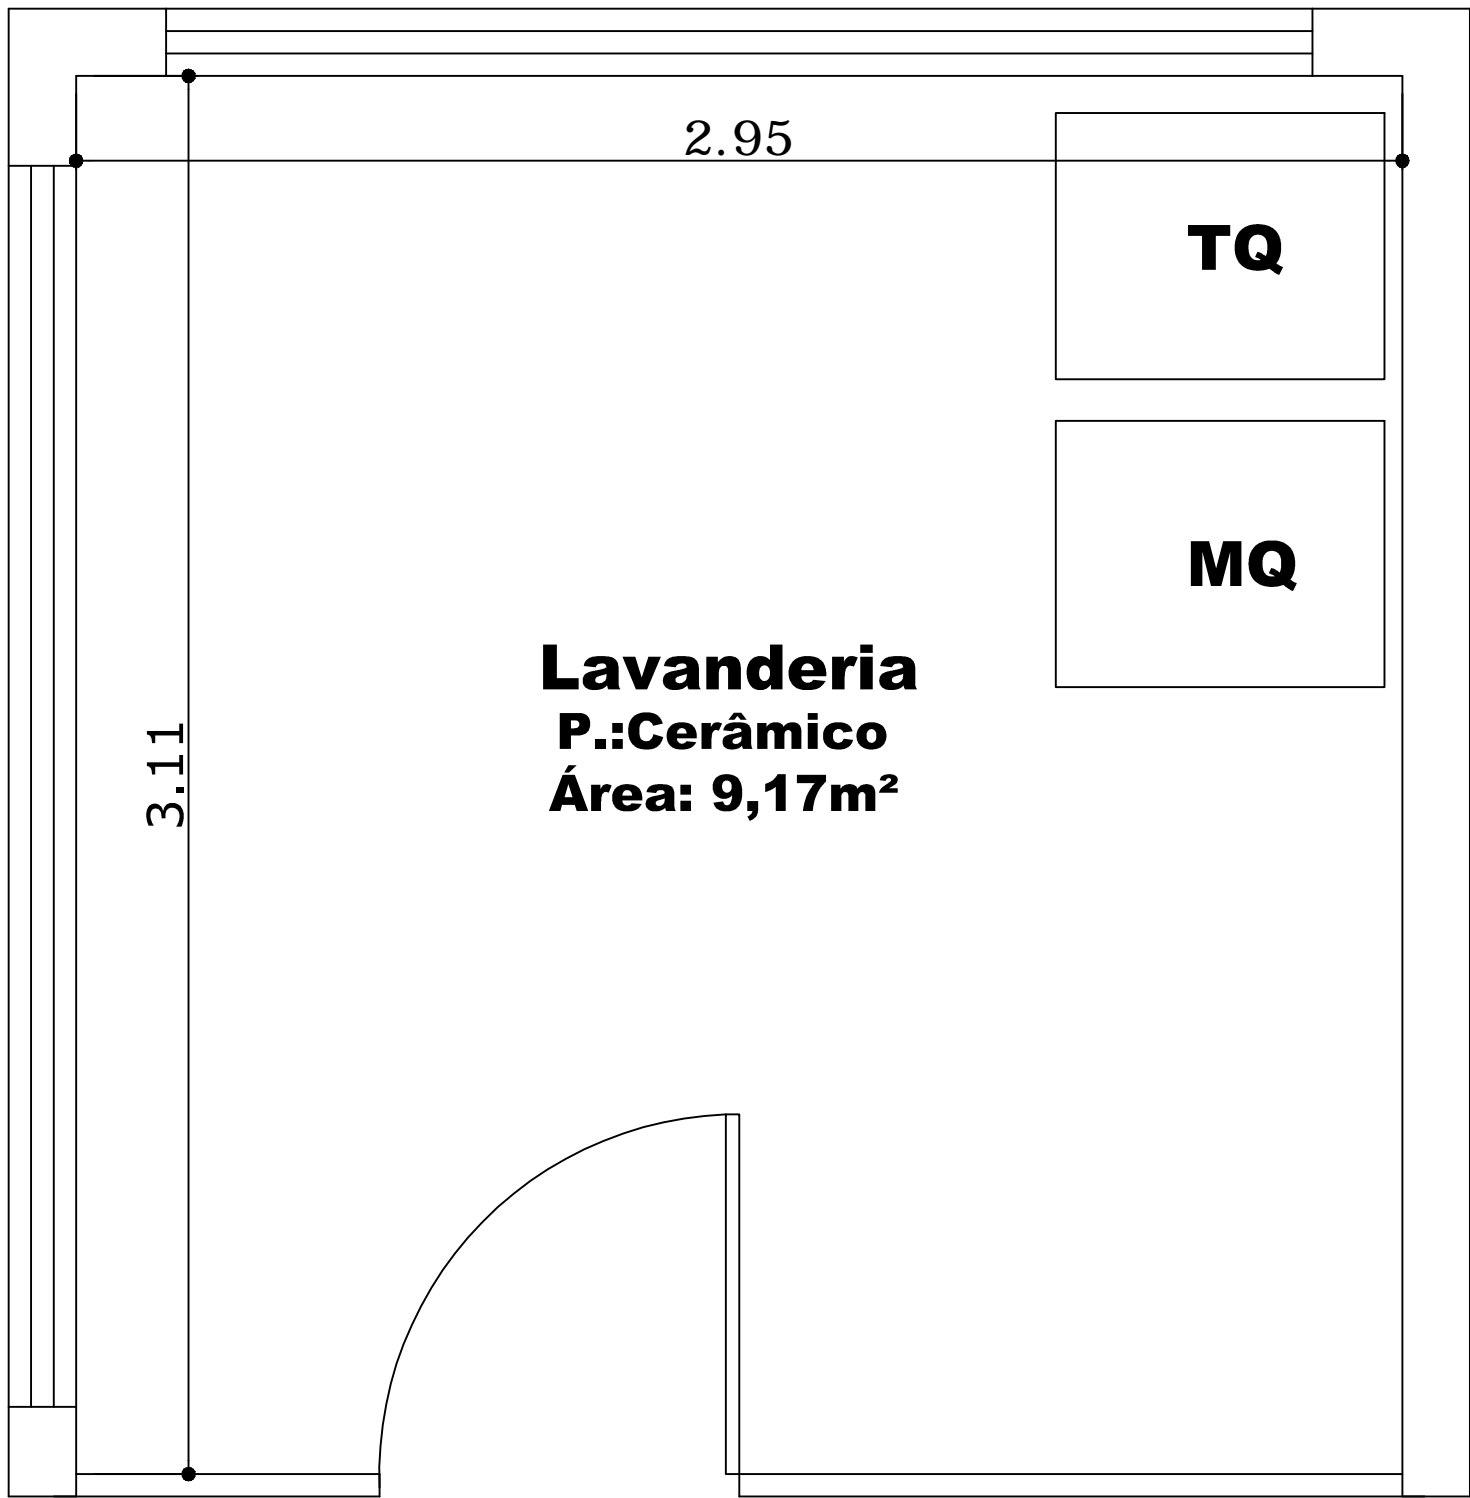

**Lavanderia - À Executar**  
**Esc.:1:50**

OBS: Pé direito 2,85m

PREFEITURA MUNICIPAL DE SERRA ALTA			
DESCRIÇÃO: Adequação Lavanderia Centro Municipal de Educação		ESCALA: INDICADA	
ENDEREÇO DA OBRA: Rua Sete de Setembro		DATA: Nov./2014	
CONTEÚDO: Projeto Arquitetônico		ÁREA: vari.m²	
RESPONSÁVEL TÉCNICO PELO PROJETO:  Adernanda Paula dos Santos Engenheira Civil		PRANCHA:  01	DESENHISTA: ADERNANDA
CREA/SC 112.602-0		ARQUIVO: AdequaçãoLav.dwg	