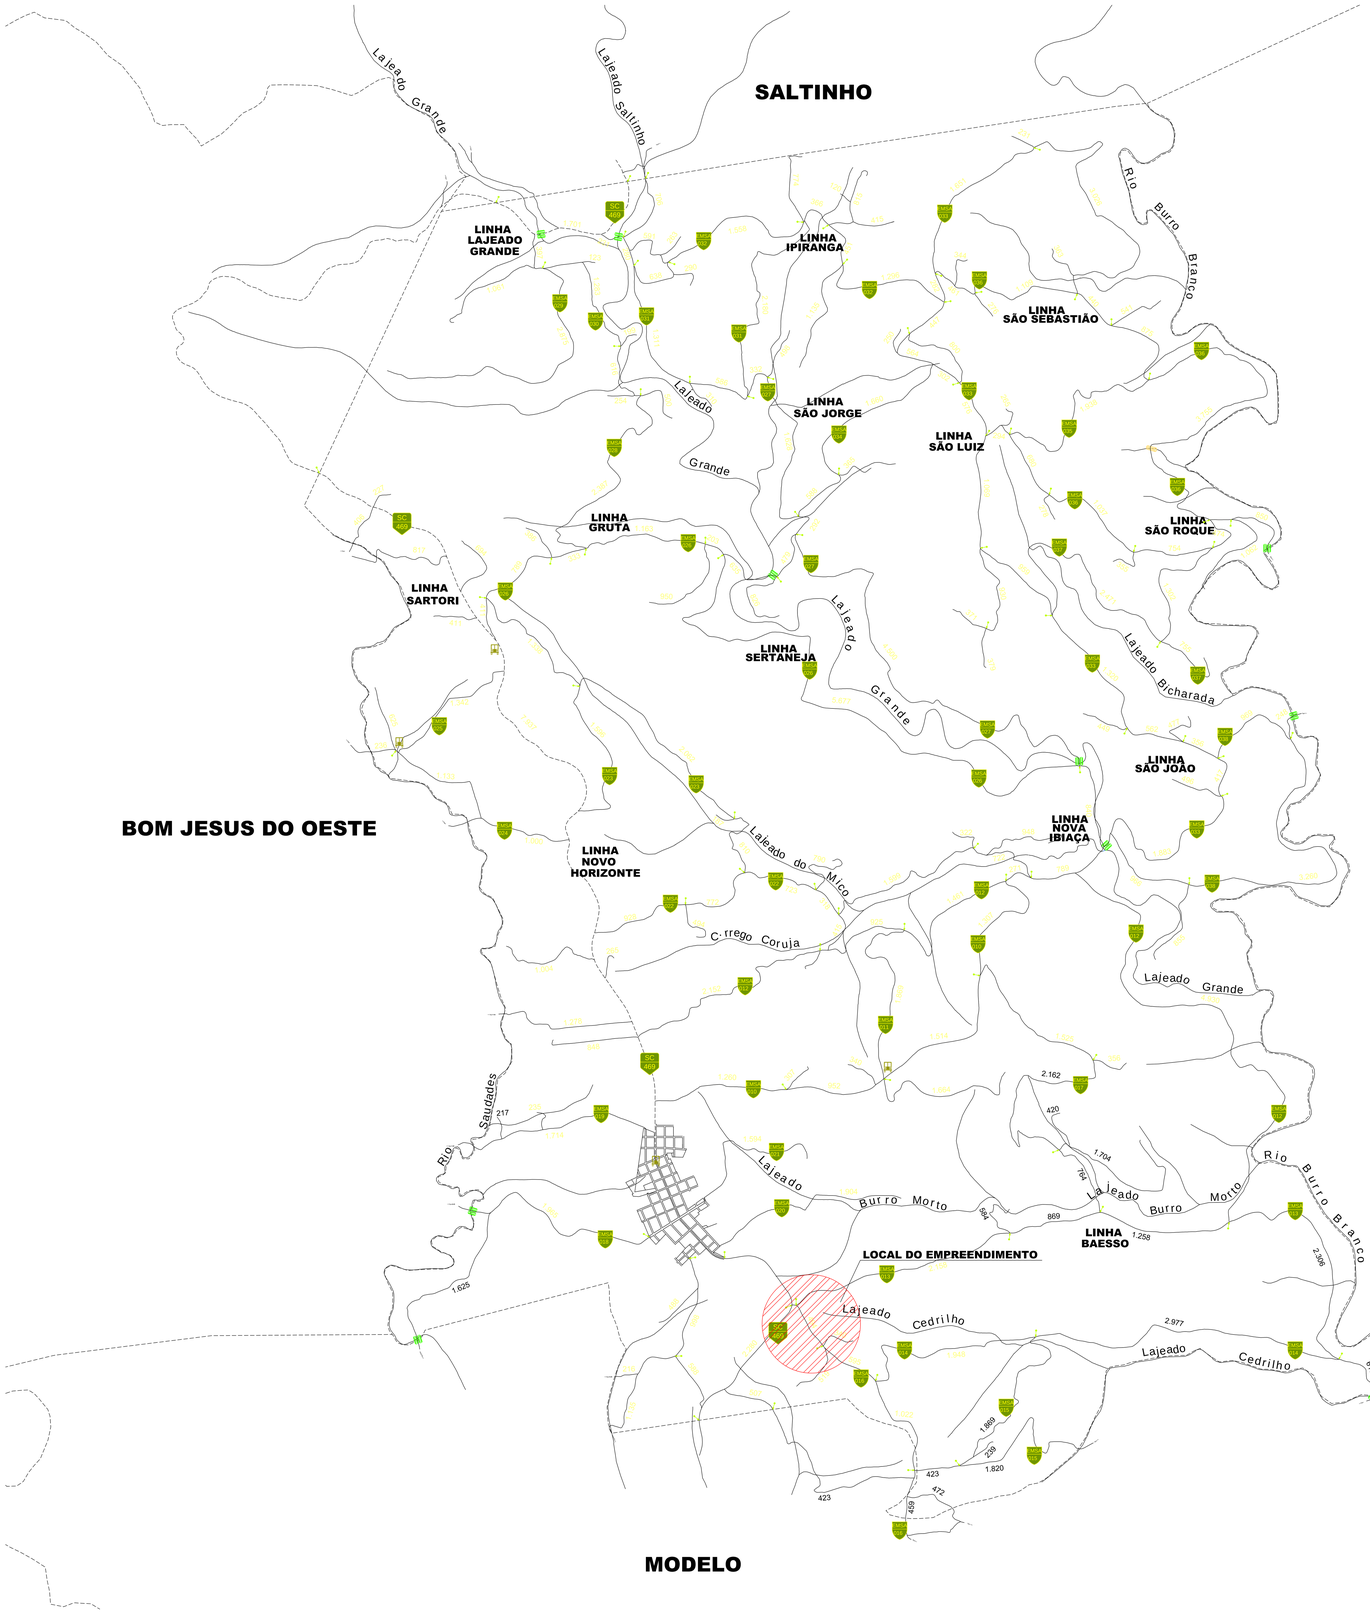

LEGENDA

LOCALIZAÇÃO DO EMPREENDIMENTO

PREFEITURA MUNICIPAL DE SERRA ALTA

DESCRIÇÃO: LOCALIZAÇÃO DO TRECHO A SER PAVIMENTADO - LINHA BIANCHETTO	ESCALA : 1 : 40.000
	DATA : Dezembro/2014
RESPONSÁVEL TÉCNICO PELO PROJETO : ADERNANDA PAULA DOS SANTOS Engenheira Civil - CREA/SC nº. 112.602-0	Prancha nº: 01 / 03