




CORTE AA
Escala 1:50

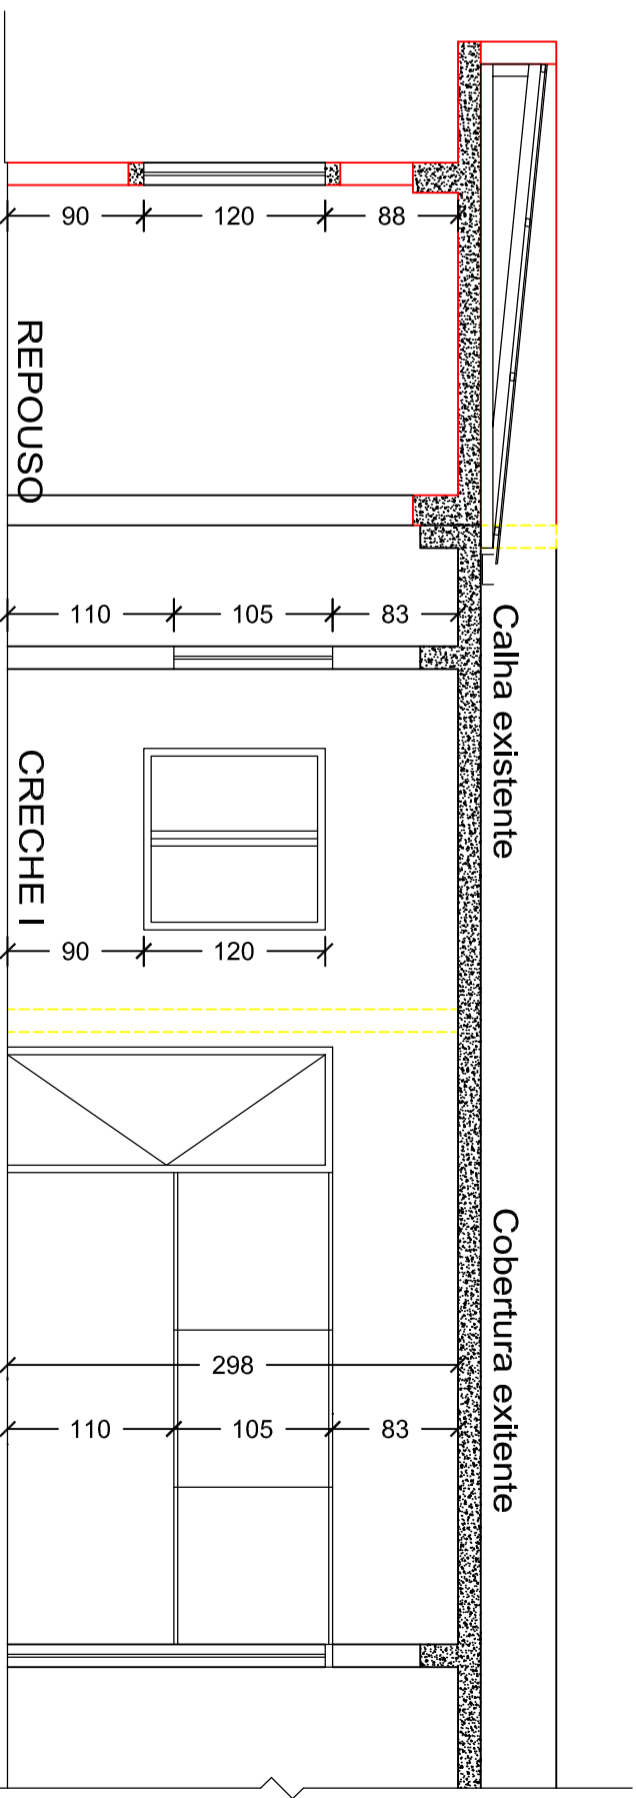

CORTE AA
Escala 1:50

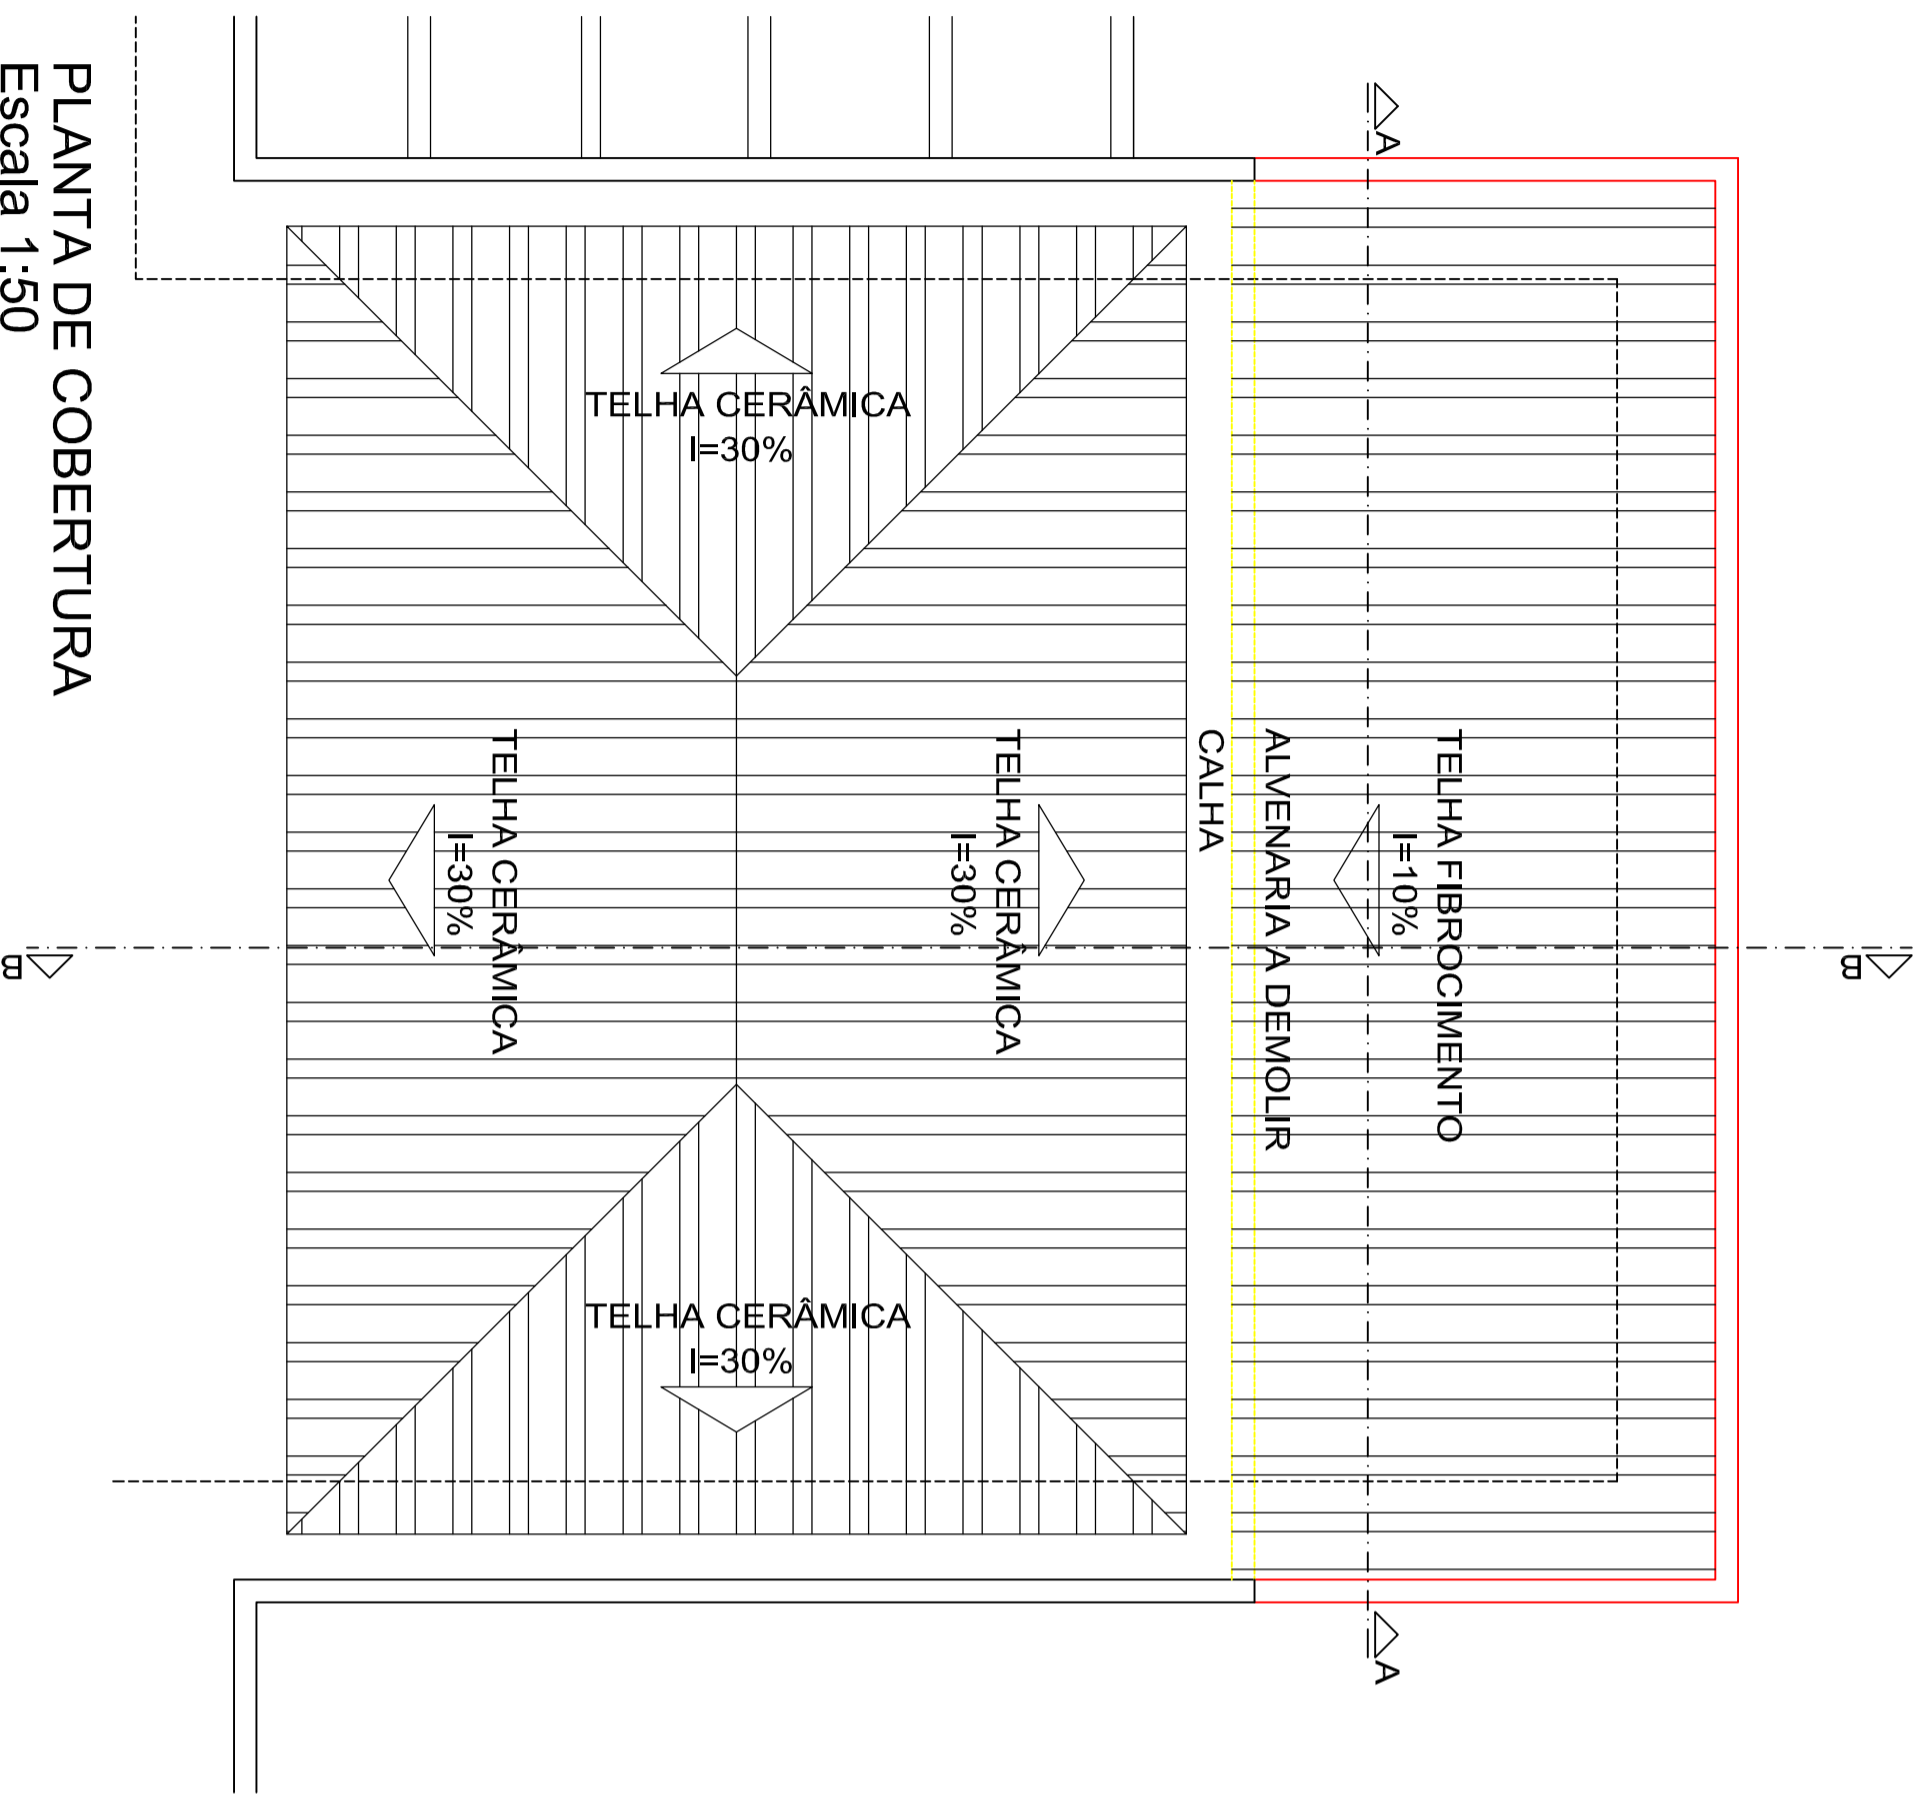

PLANTA DE COBERTURA
Escala 1:50

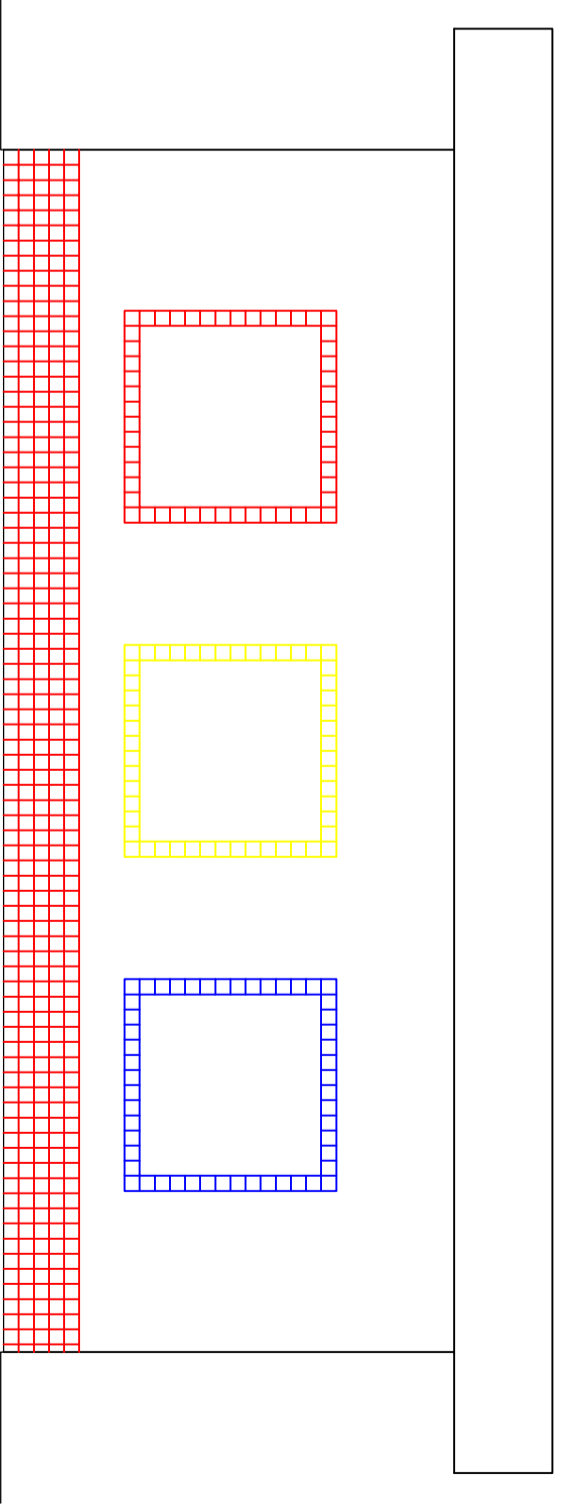

FACHADA
Escala 1:50

- LEGENDA**
- Existente
 - Construir
 - Demolir

| | | | |
|---|--|--|------------|
| | | PREFEITURA MUNICIPAL DE SERRA ALTA | |
| OBRA: AMPLIAÇÃO CRECHE | | ENDEREÇO: Rua São de Setembro, Serra Alta-Sc | |
| DESCRIÇÃO: Corte AA e BB Fachada Cobertura | | | |
| RESPONSÁVEL TÉCNICO: | PROPRIETÁRIO: | ÁREA: | DATA: |
| REGINA FRIEDRICH Engenheira Civil CREANSC 133.450-7 | MUNICÍPIO DE SERRA ALTA CNP.J: 80.622.319/0001-98 | 25,44 m ² | Nov / 2015 |
| ESCALA: | ARQUIVO: | FRANQUIA: | |
| 1:50 | Ampliação_bergario.dwg | 02 / 04 | |