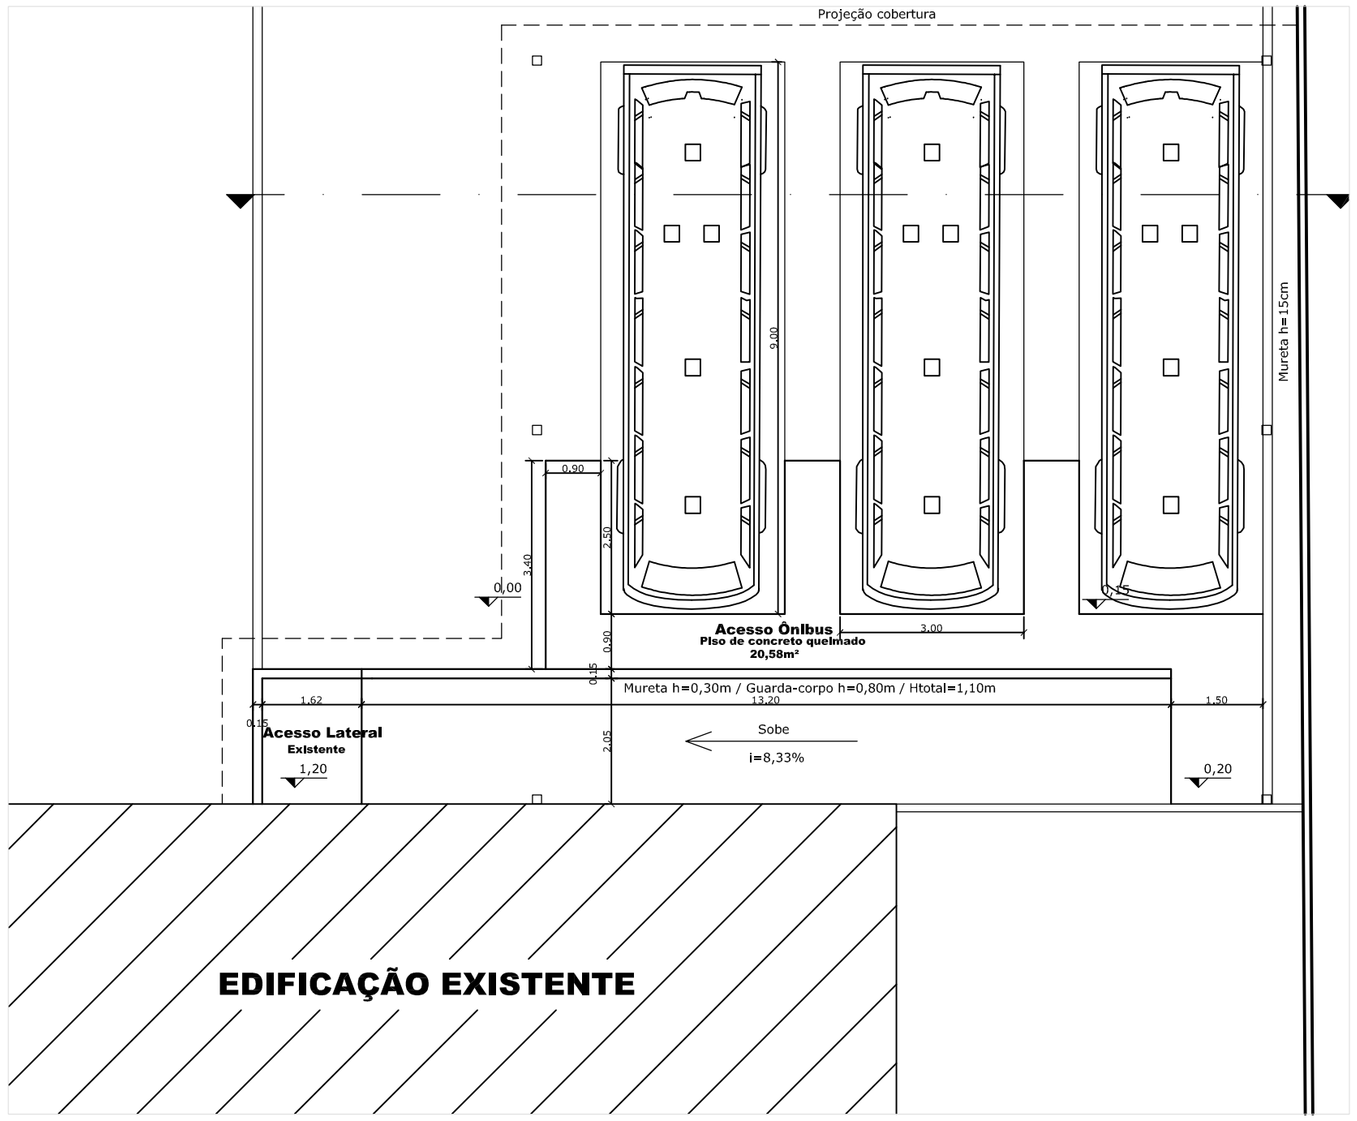

PLANTA BAIXA - GARAGEM DE ÔNIBUS
Escala 1:100

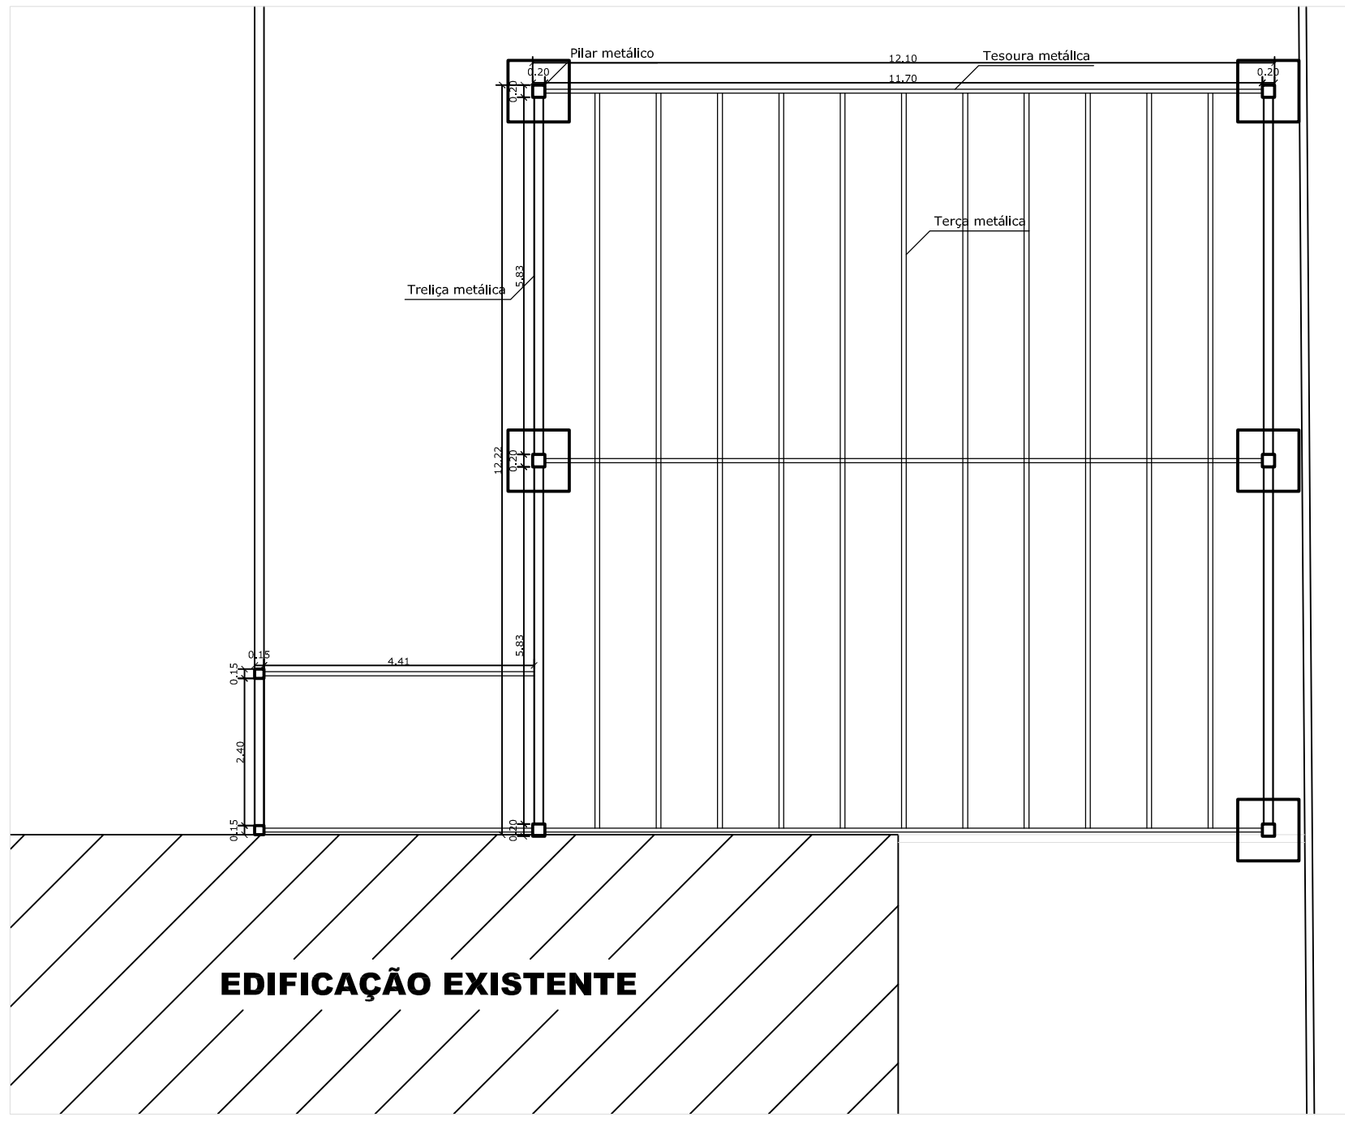

ESTRUTURA - GARAGEM DE ÔNIBUS
Escala 1:100

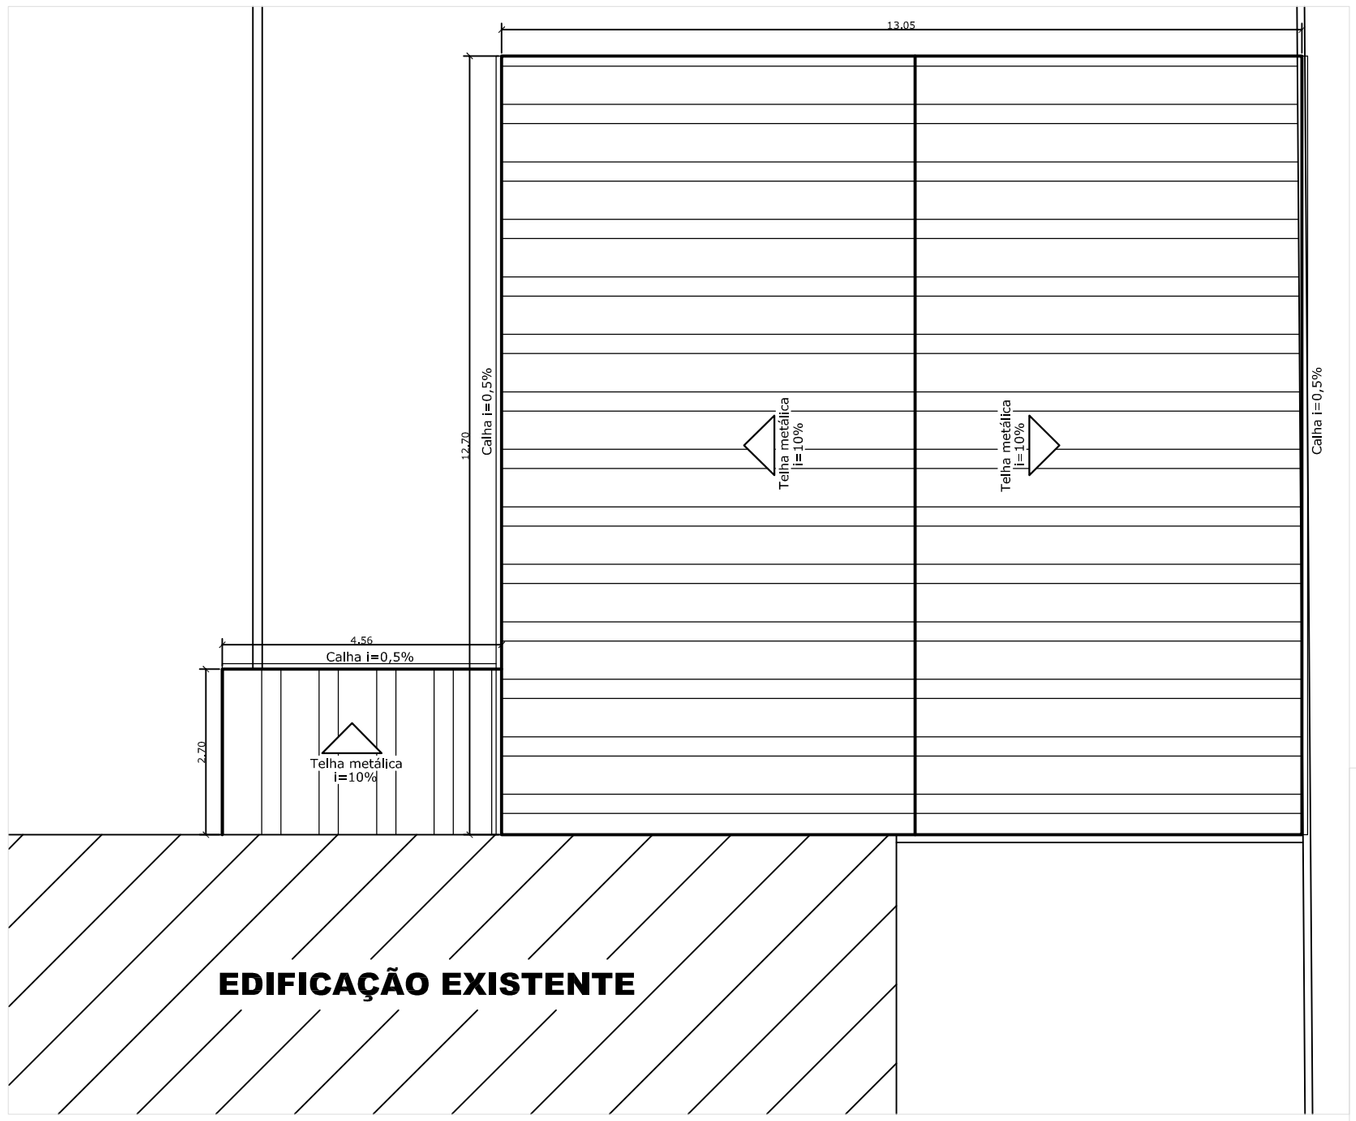

COBERTURA - GARAGEM DE ÔNIBUS
Escala 1:100

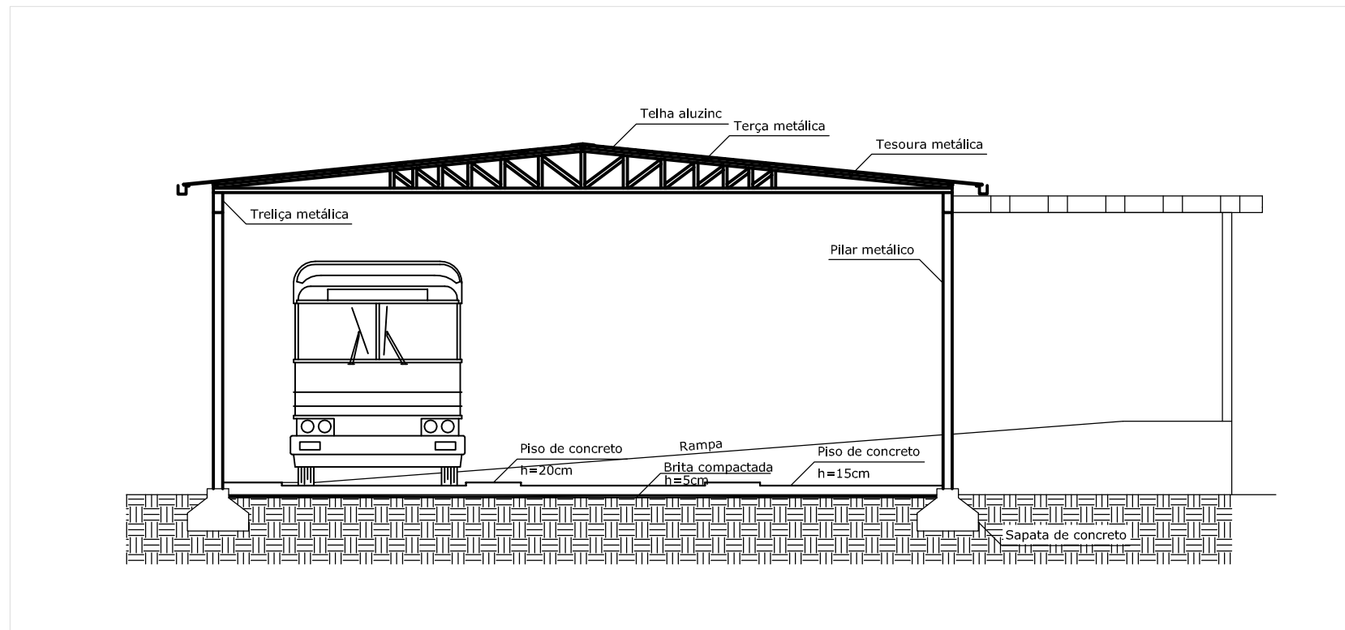

CORTE - GARAGEM DE ÔNIBUS
Escala 1:100

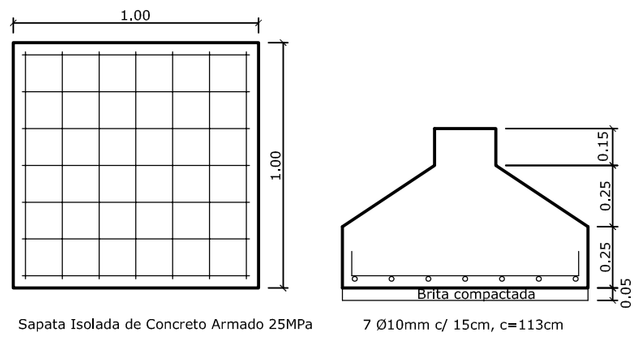

DETALHE SAPATA
Escala 1:25

PREFEITURA MUNICIPAL DE SERRA ALTA

OBRA: AMPLIAÇÕES CENTRO EDUCACIONAL

ENDEREÇO: Rua Sete de Setembro, Serra Alta-Sc

DESCRIÇÃO:
Garagem de ônibus
Planta Baixa, Cobertura, Estrutura e Corte

ÁREA: -

DATA: Set / 2015

ESCALA: Indicada

ARQUIVO: Obras_Educ_2015.dwg

PRANCHA: 02 / 03

RESPONSÁVEL TÉCNICO:
REGINA FRIEDRICH
Engenheira Civil
CREA/SC 133.450-7

PROPRIETÁRIO:
MUNICÍPIO DE SERRA ALTA
CNPJ: 80.622.319/0001-98