




ELEVAÇÃO 01  
ESCALA: 1:75

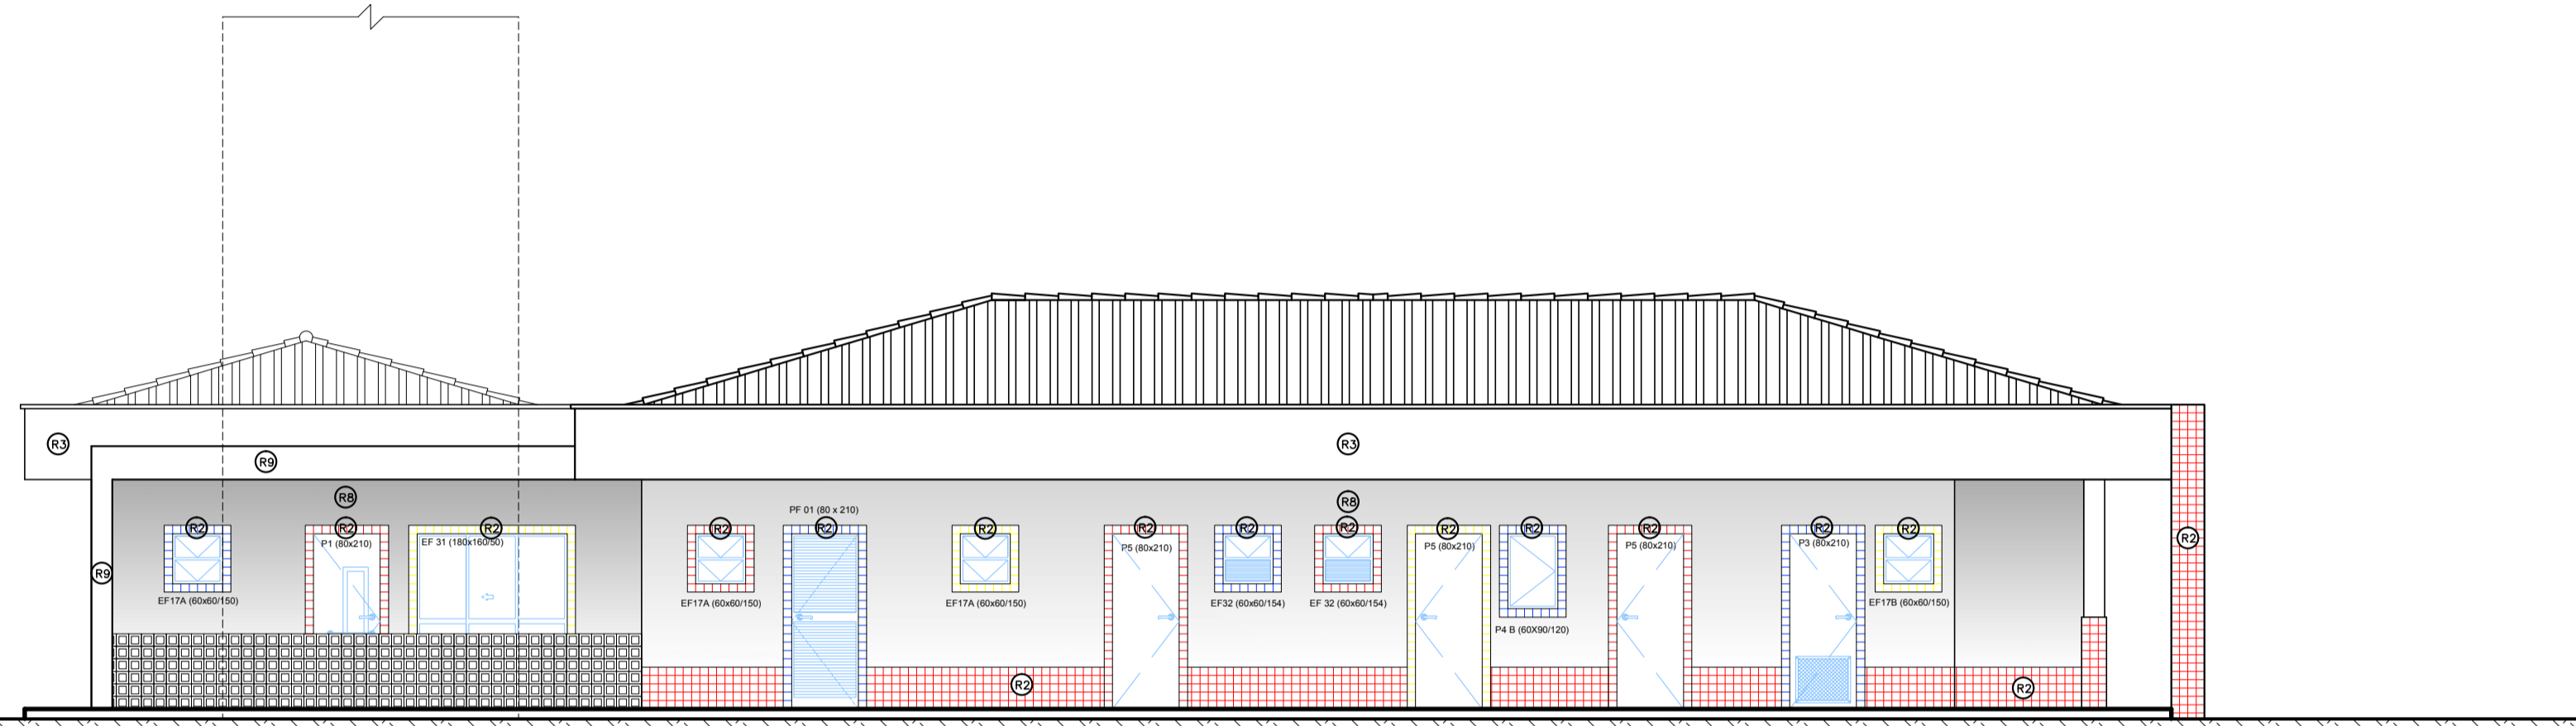

ELEVAÇÃO 02  
ESCALA: 1:75

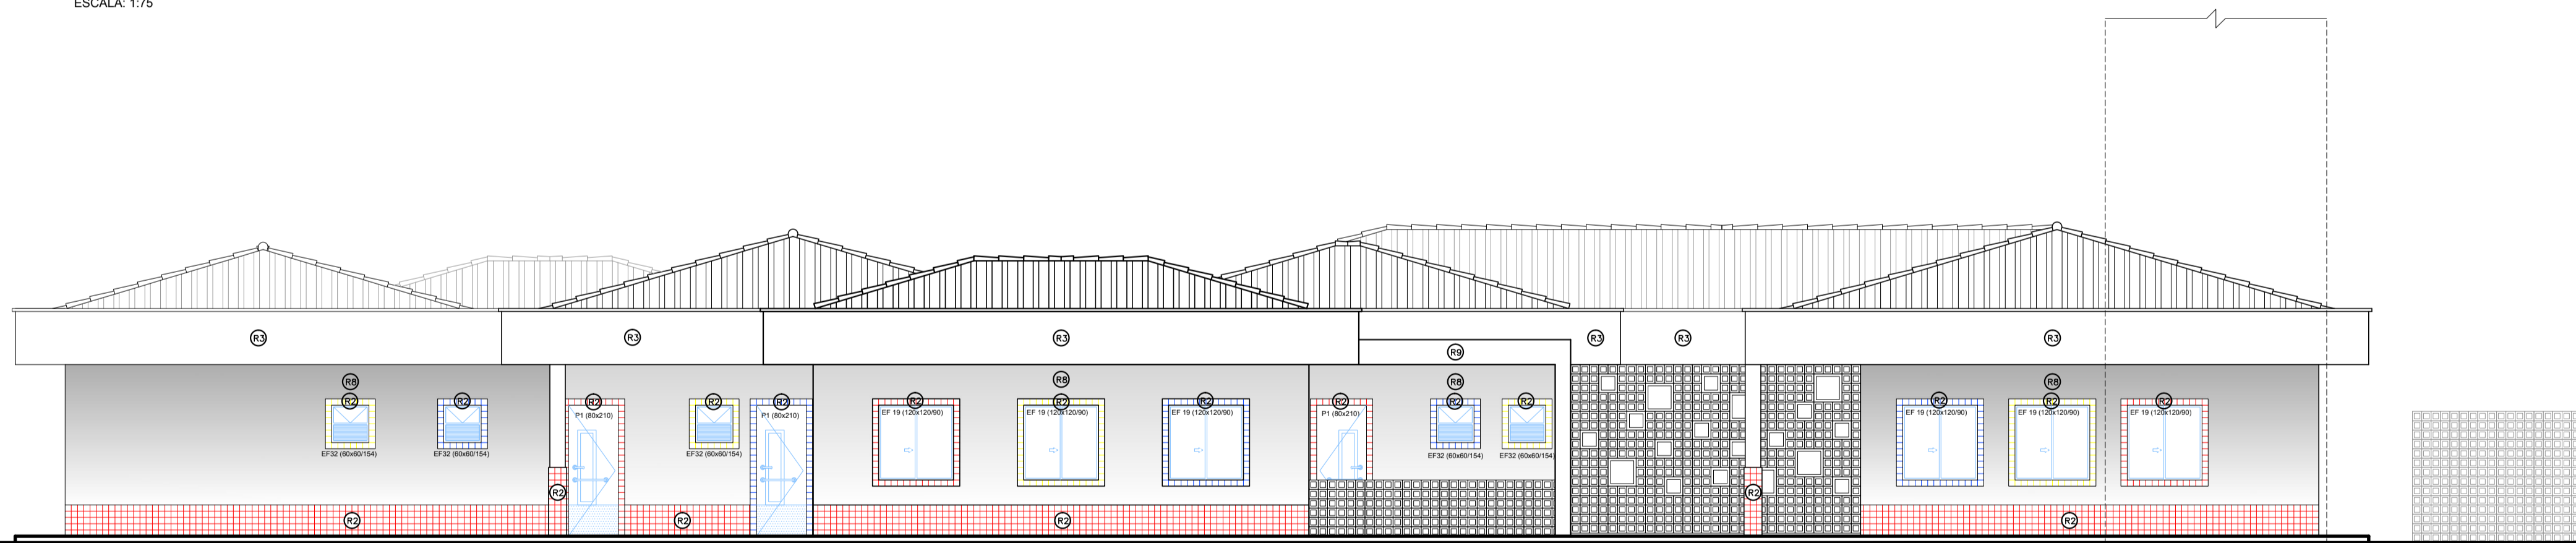

ELEVAÇÃO 03  
ESCALA: 1:75

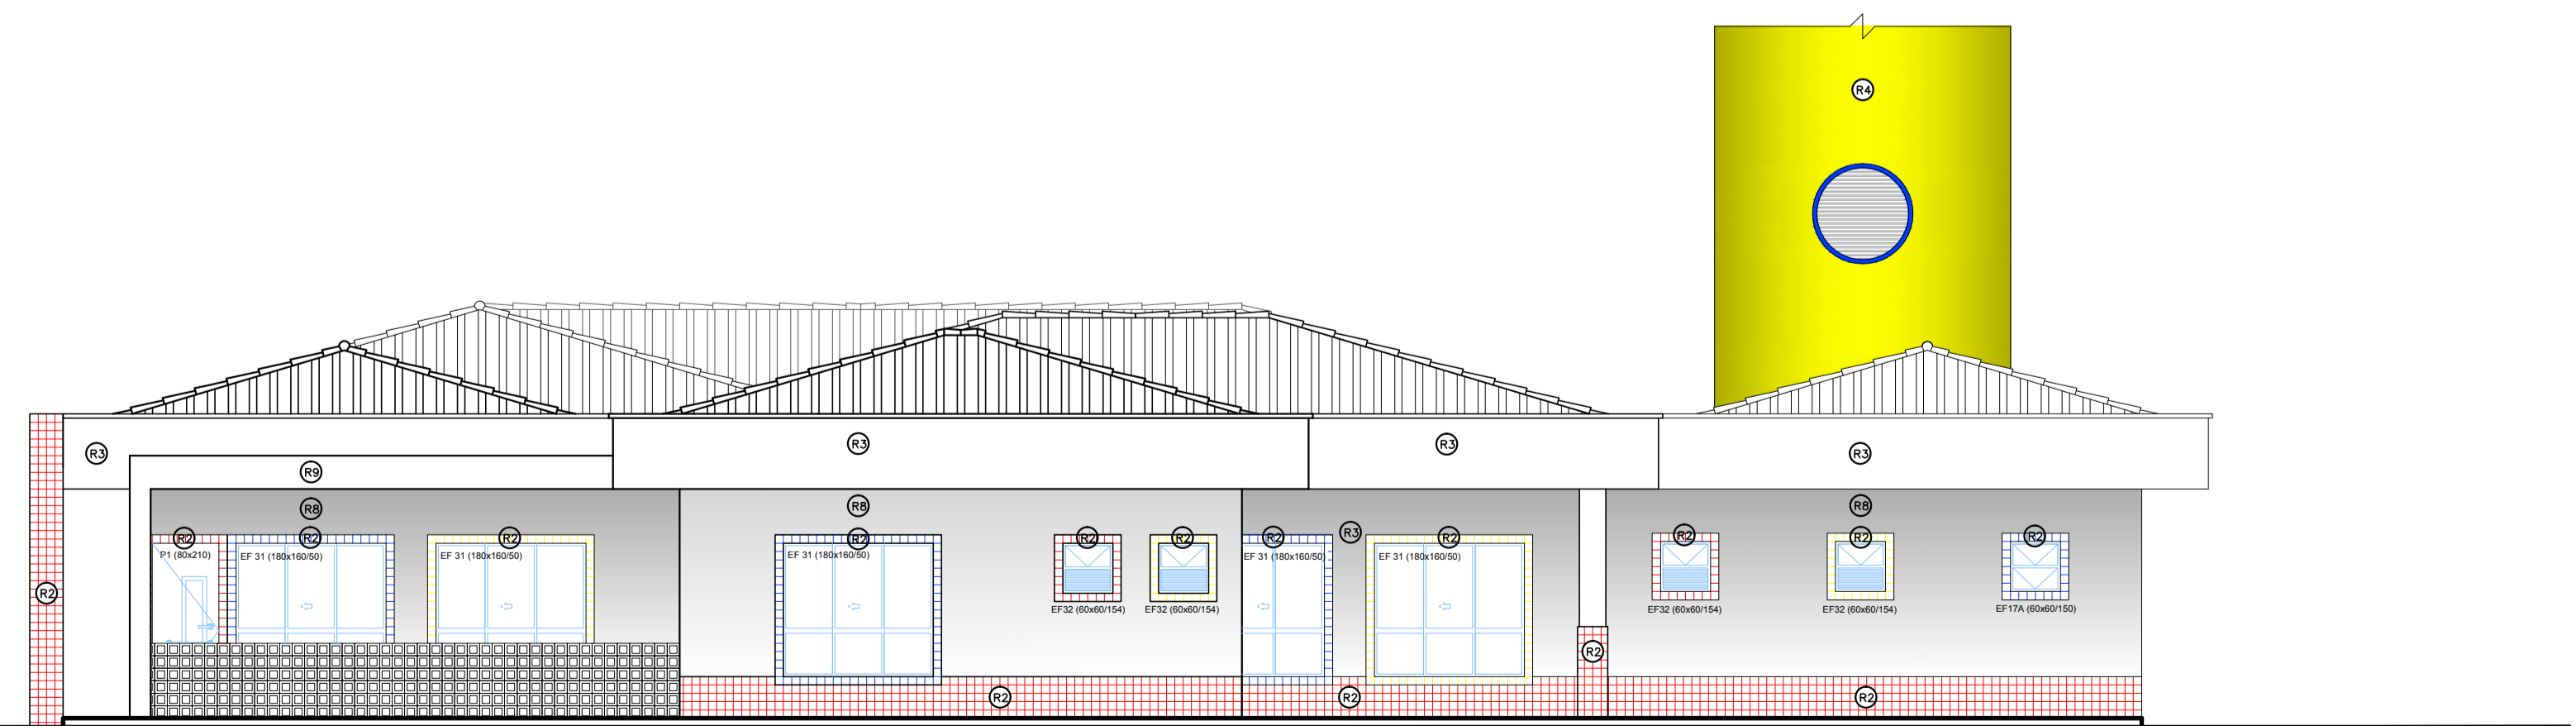

ELEVAÇÃO 04  
ESCALA: 1:75

- ESPECIFICAÇÕES:**
- 1 - ALVENARIA**
- PA1 ALVENARIA DE TIJOLOS FURADOS REVESTIDOS CONFORME DETALHAMENTO
  - PA2 ALVENARIA DE TIJOLOS FURADOS REVESTIDOS DOS DOIS LADOS
  - PA3 ALVENARIA DE ELEMENTO VAZADO
- 2 - REVESTIMENTOS**
- R1 BASE EM CERÂMICA 20X02 PI-3 COR BRANCO GELO
  - R2 CERÂMICA 10x10cm (AZUL, VERMELHA OU AMARELA)
  - R3 EMASSAMENTO E PINTURA ACRÍLICA ACETINADA
  - R4 TEXTURA ACRÍLICA EFEITO GRAFIATTO COM PINTURA ACRÍLICA
  - R5 RODAMEIO DE 10 cm EM MADEIRA NATURAL, ACABAMENTO EM VERNIZ ACETINADO
  - R6 PINTURA ACRÍLICA ACETINADA COR MARFIM SOBRE MASSA PVA (VER NOTAS)
  - R7 RODAPÉ DE GRANITINA OU CERÂMICA 10cm
  - R8 EMASSAMENTO E PINTURA ACRÍLICA ACETINADA COR BRANCO GELO
  - R9 CONCRETO APARENTE
  - R10 VIDRO LAMINADO 4mm ESPELHADO COLADO SOBRE REBOCO
- 3 - QUADROS**
- C1 QUADRO-GIZ - MASSA CIM. DESEMP. C/LAMINADO MELAMÍNICO VERDE
  - C2 QUADRO-MURAL - MURAL FUNDO EM CORTIÇA REVESTIDO DE FELTRO
  - C3 QUADRO-BRANCO - LAMINADO MELAMÍNICO BRILHANTE BRANCO

- NOTAS**
- MEDIDAS EM CENTÍMETROS, NÍVEIS EM METROS
  - VERIFICAR POSIÇÃO EXATA DOS PILARES NO PROJETO ESTRUTURAL
  - VERIFICAR DETALHES CONSTRUTIVOS PERTINENTES NO PROJETO DE DETALHAMENTO
  - PARA ALTERAÇÃO DAS CORES INTERNAS DAS PAREDES CONSULTAR O CADERNO DE ESTUDO DE CORES
  - EM CASO DE CONFLITO DE INFORMAÇÕES ENTRE O PROJETO GRÁFICO E O CADERNO DE ESPECIFICAÇÕES, PREVALECE A INFORMAÇÃO CONTIDA NO DESENHO
  - ALTERAÇÕES NESTE PROJETO SOMENTE COM AUTORIZAÇÃO EXPRESSA DO FNDE
- REFERÊNCIA:**
- CADERNO DE COMPONENTES
  - PLANILHA DE QUANTITATIVOS E TIPOLOGIA ESPECÍFICA DO PROJETO
  - CADERNO DE ENCARGOS
  - MANUAL DE PROJETO
  - ESTUDO DE CORES

Ministério da Educação **FNDE** Fundo Nacional de Desenvolvimento da Educação

PROINFÂNCIA – ESPAÇO EDUCATIVO INFANTIL

ENDEREÇO:  
MUNICÍPIO – UF:  
PROPRIETÁRIO: FUNDO NACIONAL DE DESENVOLVIMENTO DA EDUCAÇÃO - FNDE  
AUTORES DO PROJETO :  
RESPONSÁVEL TÉCNICO:

PROPRIETÁRIO \_\_\_\_\_  
AUTOR DO PROJETO \_\_\_\_\_ CREA \_\_\_\_\_  
AUTOR DO PROJETO \_\_\_\_\_ CREA \_\_\_\_\_  
RESP. TÉCNICO \_\_\_\_\_ CREA \_\_\_\_\_

DLFO \_\_\_\_\_ CREA \_\_\_\_\_  
RA \_\_\_\_\_

PROJETO TIPO C

<b>ARQUITETURA</b>			<b>ARQ</b>
COORDENAÇÃO CGEST - Coordenação Geral de Infra-estrutura		FACHADAS	
DESENHO	REVISÃO	ESCALA	PRANCHA
	R.00	1:75	
	R.00	DATA EMISSÃO	05/14
	R.00	MAR/2010	