


PLANTA DE LAY-OUT
ESCALA: 1:75

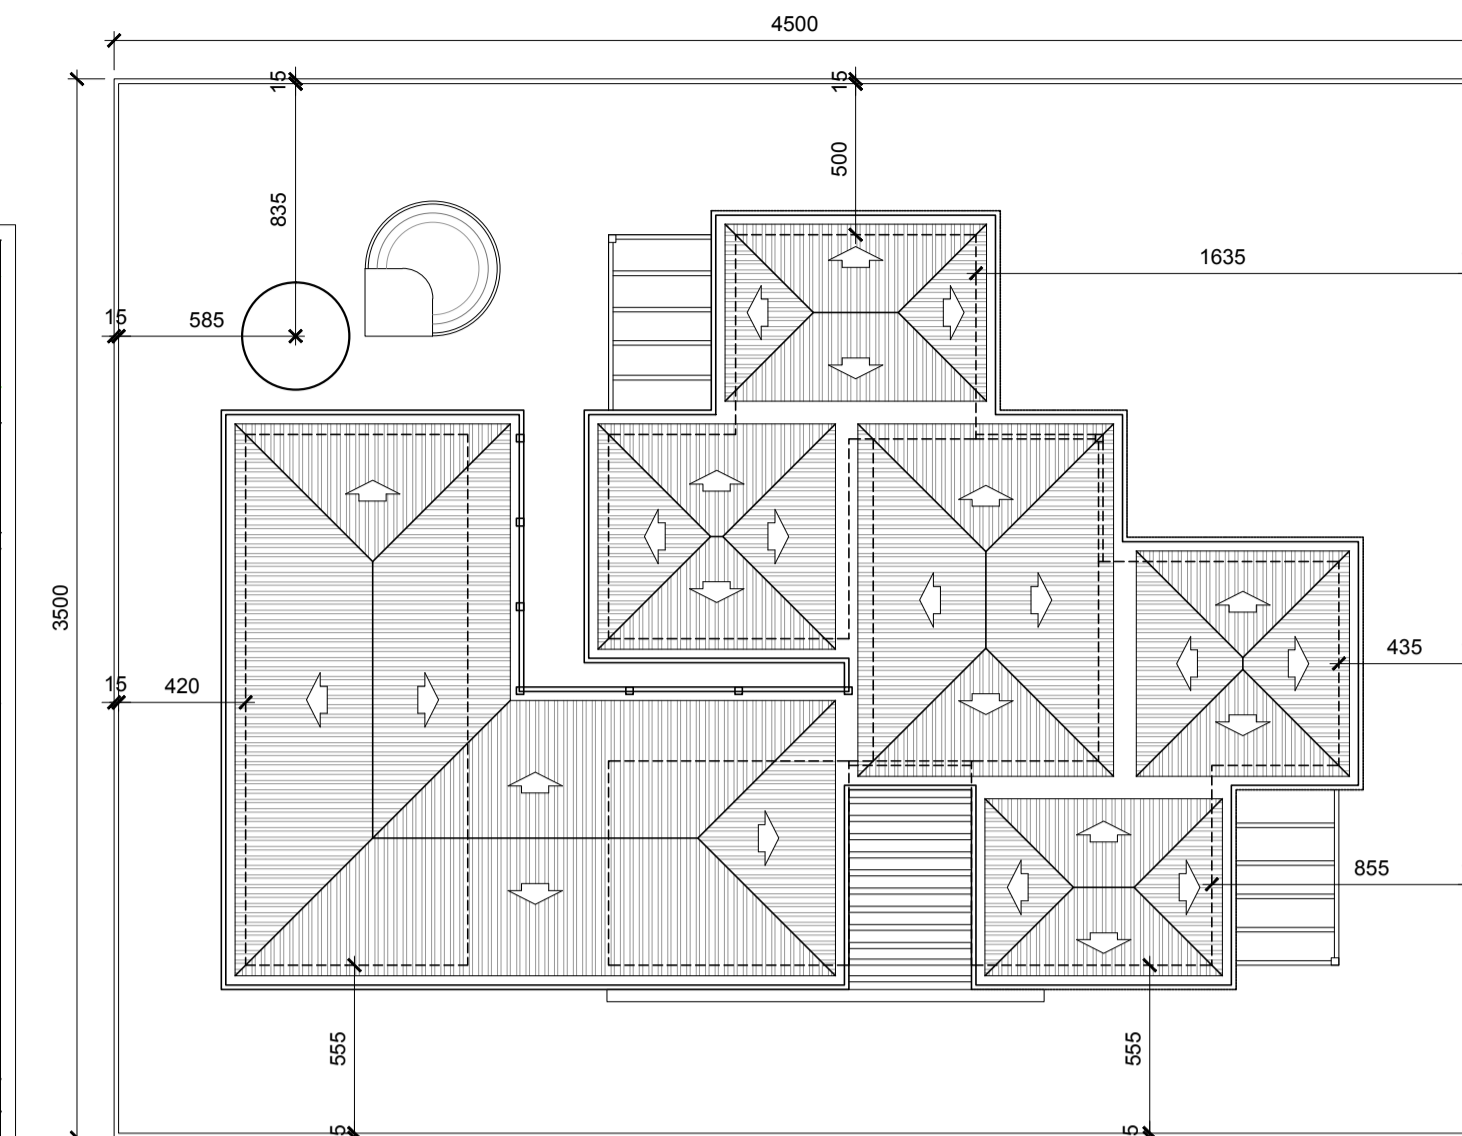

LOCAÇÃO
ESCALA: 1:250

- NOTAS**
- MEDIDAS EM CENTÍMETROS, NÍVEIS EM METROS
 - VERIFICAR POSIÇÃO EXATA DOS PILARES NO PROJETO ESTRUTURAL
 - VERIFICAR DETALHES CONSTRUTIVOS PERTINENTES NO PROJETO DE DETALHAMENTO
 - PARA ALTERAÇÃO DAS CORES INTERNAS DAS PAREDES CONSULTAR O CADERNO DE ESTUDO DE CORES
 - EM CASO DE CONFLITO DE INFORMAÇÕES ENTRE O PROJETO GRÁFICO E O CADERNO DE ESPECIFICAÇÕES, PREVALECE A INFORMAÇÃO CONTIDA NO DESENHO
 - ALTERAÇÕES NESTE PROJETO SOMENTE COM AUTORIZAÇÃO EXPRESSA DO FNDE
- REFERÊNCIA:**
- CADERNO DE COMPONENTES
 - PLANILHA DE QUANTITATIVOS E TIPOLOGIA ESPECÍFICA DO PROJETO
 - CADERNO DE ENCARGOS
 - MANUAL DE PROJETO
 - ESTUDO DE CORES

Ministério da Educação		FNDE <small>Fundo Nacional de Desenvolvimento da Educação</small>
PROINFÂNCIA - ESPAÇO EDUCATIVO INFANTIL		
ENDEREÇO:		
MUNICÍPIO - UF:		
PROPRIETÁRIO: FUNDO NACIONAL DE DESENVOLVIMENTO DA EDUCAÇÃO - FNDE		
AUTORES DO PROJETO:		
RESPONSÁVEL TÉCNICO:		
PROPRIETÁRIO		
AUTOR DO PROJETO	CREA:	
AUTOR DO PROJETO	CREA:	
RESP. TÉCNICO	CREA:	
DLFO	CREA:	
	RA:	

PROJETO TIPO C		
ARQUITETURA		
COORDENAÇÃO CGEST - Coordenação Geral de Infra-estrutura	LAYOUT E LOCAÇÃO	ARQ
DESENHO	REVISÃO R.00 R.00 R.00	ESCALA 1:75 DATA EMISSÃO MAR/2010
		PRANCHA 01/14