
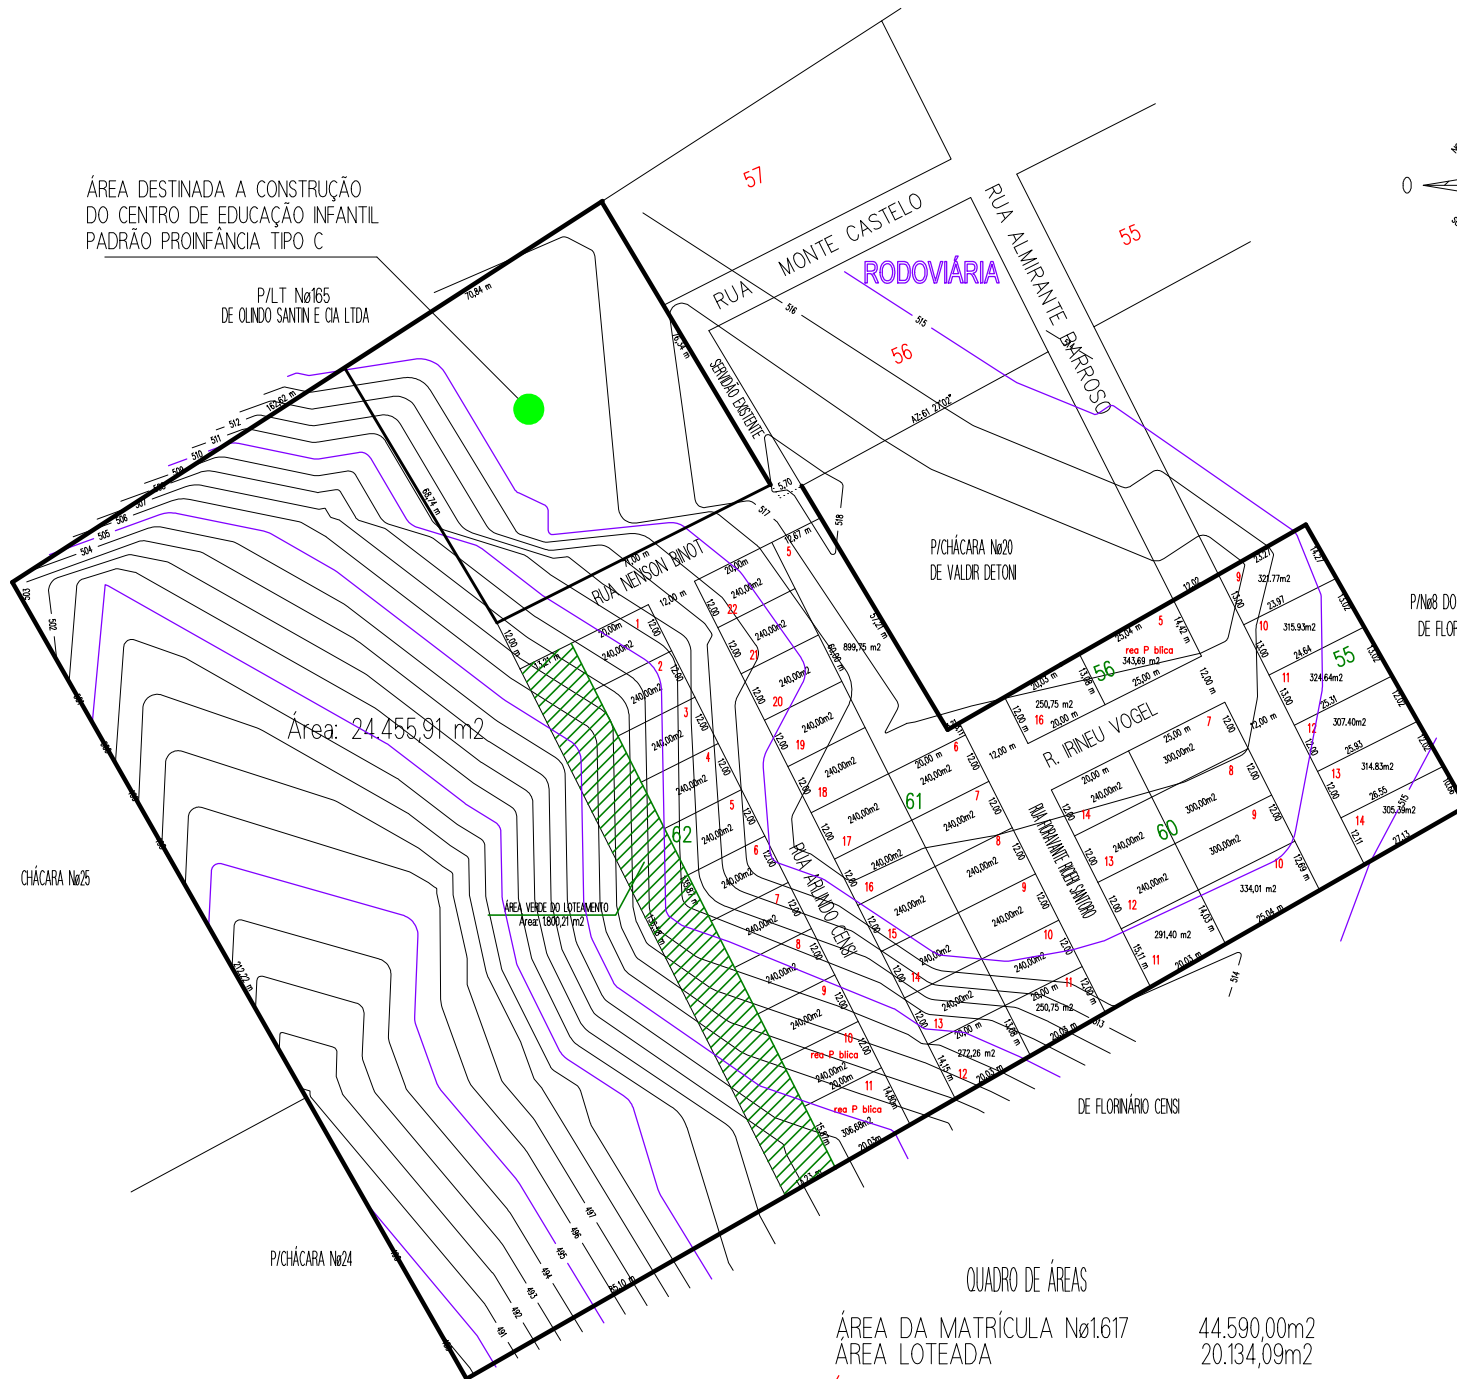


ÁREA DESTINADA A CONSTRUÇÃO  
DO CENTRO DE EDUCAÇÃO INFANTIL  
PADRÃO PROINFÂNCIA TIPO C

P/LT Nº165  
DE OLINDO SANTIN E CIA LTDA

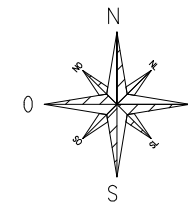

Área: 24.455,91 m<sup>2</sup>

ÁREA VERDE DO LOTEAMENTO  
Área: 1880,21 m<sup>2</sup>

QUADRO DE ÁREAS

ÁREA DA MATRÍCULA Nº1.617	44.590,00m <sup>2</sup>
ÁREA LOTEADA	20.134,09m <sup>2</sup>
ÁREA REMANESCENTE	24.455,91m <sup>2</sup>

MAPA ALTIMÉTRICO DO TERRENO

escala adotada - 1:1750