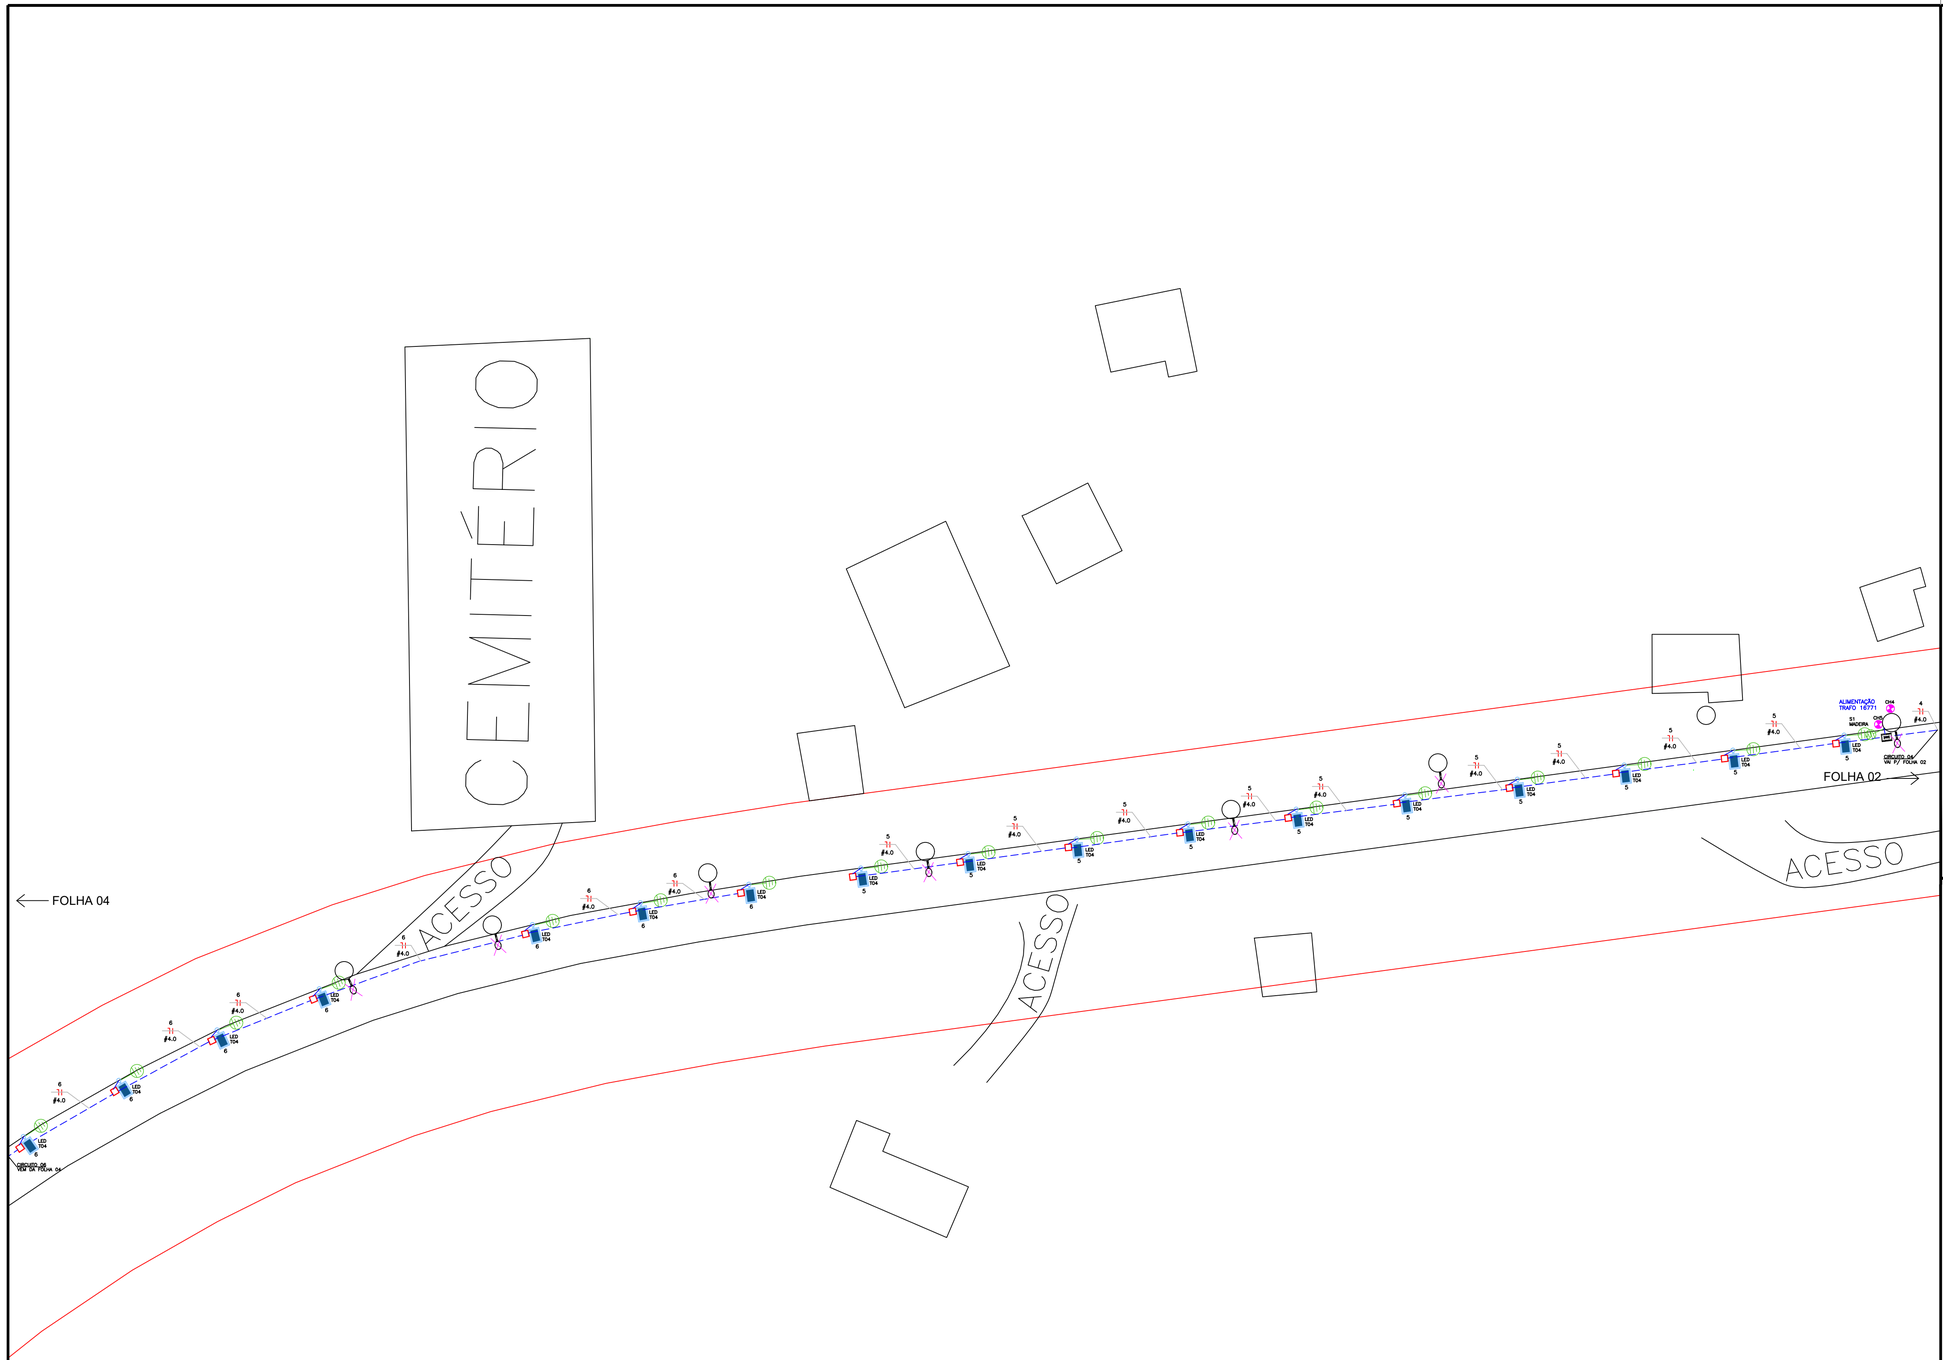

LEGENDA

LED T03	POSTE SIMPLES DE 7 METROS COM LUMINÁRIA LED DE POTÊNCIA APROXIMADA 100 W CONFORME TERMO DE REFERÊNCIA
LED T02 LED T02	POSTE DUPLO DE 10 METROS COM DUAS LUMINÁRIA LED DE POTÊNCIA APROXIMADA 100 W CONFORME TERMO DE REFERÊNCIA
LED T04	POSTE RETO DE 4 METROS COM LUMINÁRIA LED DE POTÊNCIA APROXIMADA DE 50 W CONFORME TERMO DE REFERÊNCIA
	CHAVE DE ILUMINAÇÃO COM CONTATORA E DISJUNTOR 30A
	CAIXA DE PASSAGEM 30x30x40cm COM TAMPA DE CONCRETO
	CAIXA DE PASSAGEM DE 700X400 COM TAMPA DE FERRO
	HASTE DE ATERRAMENTO TIPO COPPERWELD 5/8X2400MM
	POSTE A INSTALAR
	POSTE EXISTENTE
	LUMINÁRIA A RETIRAR
	ELETRODUTO 1" ENTERRADO CORRUGADO DO TIPO PEAD
LED T01	LUMINÁRIA COM BRAÇO DE 3 METROS A SER INSTALADO EM POSTE
LED T01	LUMINÁRIA LED A INSTALAR COM POTENCIA CONFORME TERMO DE REFERÊNCIA
	CABO AÉREO A SER INSTALADO
	CABO AÉREO EXISTENTE

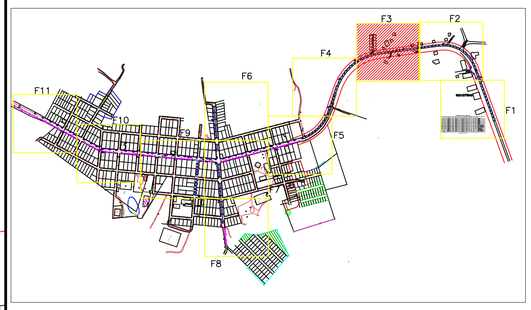

ANOTAÇÕES DE OBRA:

REVISÃO	DATA	DISCRIMINAÇÃO	VISTO
00	04/06/2018	ELABORADO	JUCIMAR

DESCRIÇÃO DO PROJETO:

MUNICÍPIO DE SERRA ALTA / SC

SISTEMA DE ILUMINAÇÃO PÚBLICA

engemag engenharia

ASSINATURA CLIENTE:
MUNICIPIO DE SERRA ALTA
CNPJ:80.622.319/0001-98

ASSINATURA RESPONSÁVEL TÉCNICO:
JUCIMAR MAGNANTI
CREA/SC:116352-5

PROJETO:	ILUMINAÇÃO PÚBLICA
PRANCHA: 03/13	REVISÃO: V.00
FORMATO: 594X841	ARQ. CAD: PV-02
ESCALA: 1:500	DATA: 04/06/2018
DESENHISTA: JUCIMAR	PROJETISTA: JUCIMAR

TABELA