




ALIMENTAÇÃO DAS CHAVES DE ILUMINAÇÃO

- CHAVE 01 - F1
- CHAVE 02 - F2
- CHAVE 03 - F1
- CHAVE 04 - F2
- CHAVE 05 - F3
- CHAVE 06 - F1
- CHAVE 07 - F2
- CHAVE 08 - F3
- CHAVE 09 - F1
- CHAVE 10 - F1
- CHAVE 11 - F2
- CHAVE 12 - F3
- CHAVE 13 - F1
- CHAVE 14 - F1
- CHAVE 15 - F1


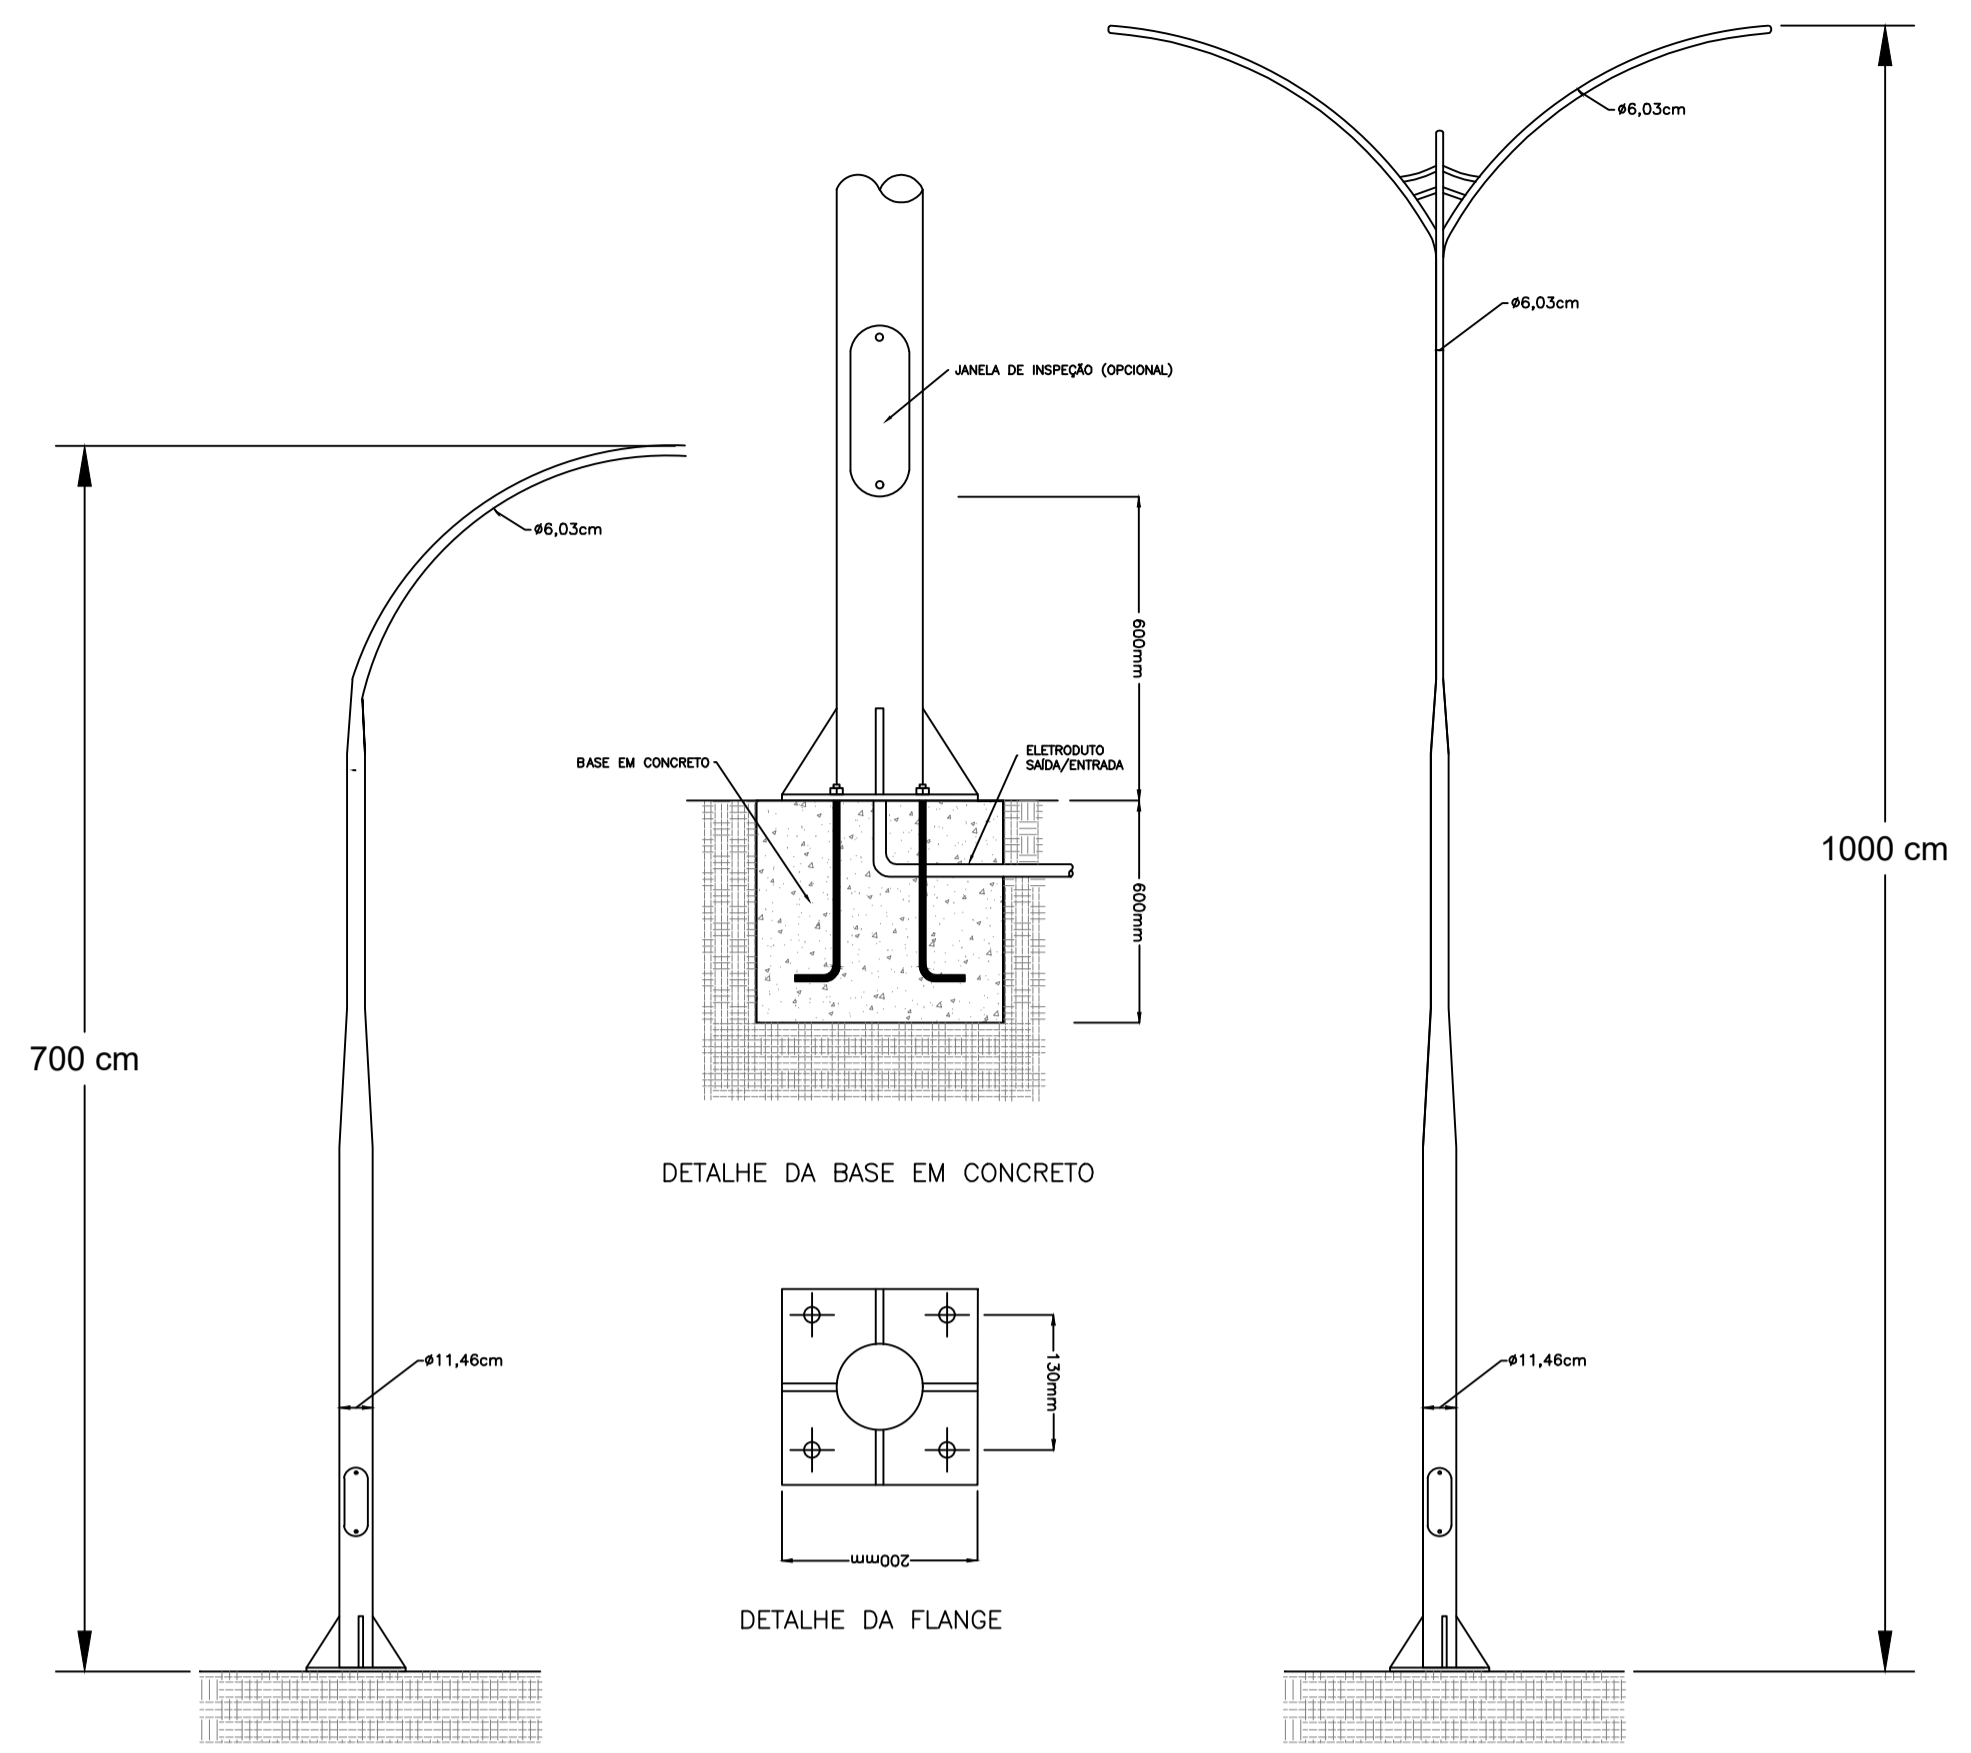


POSTE TELEFÔNICO CURVO SIMPLES - 700cm


POSTE TELEFÔNICO CURVO DUPLO - 1000cm

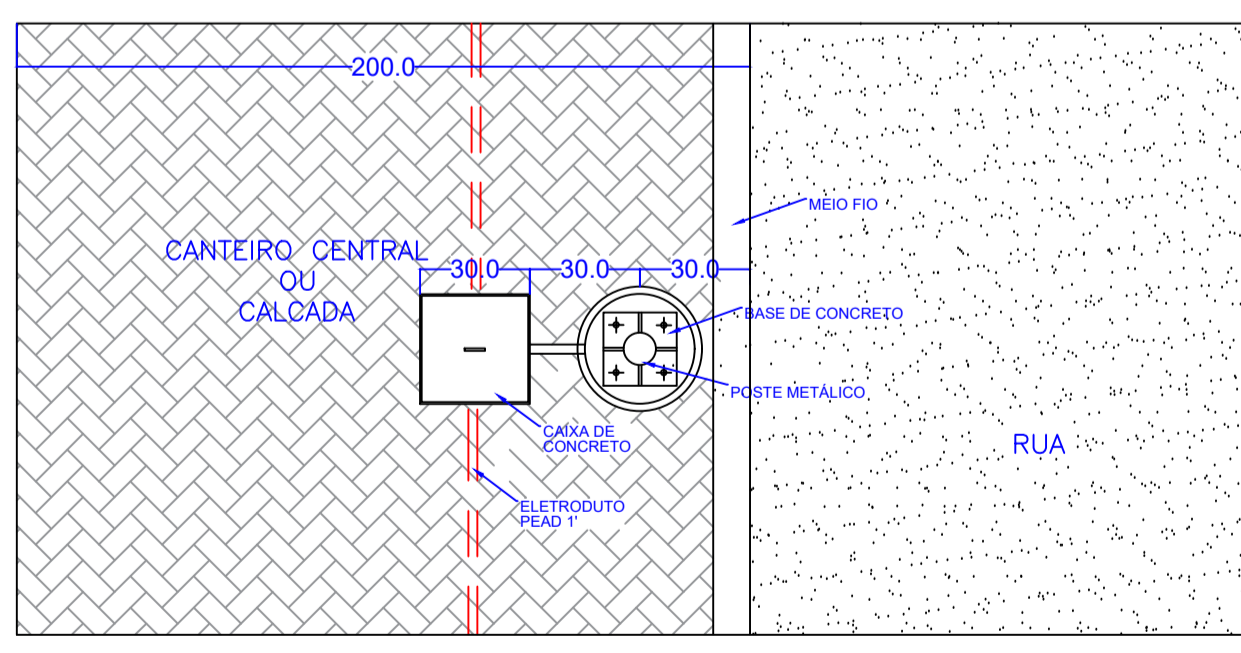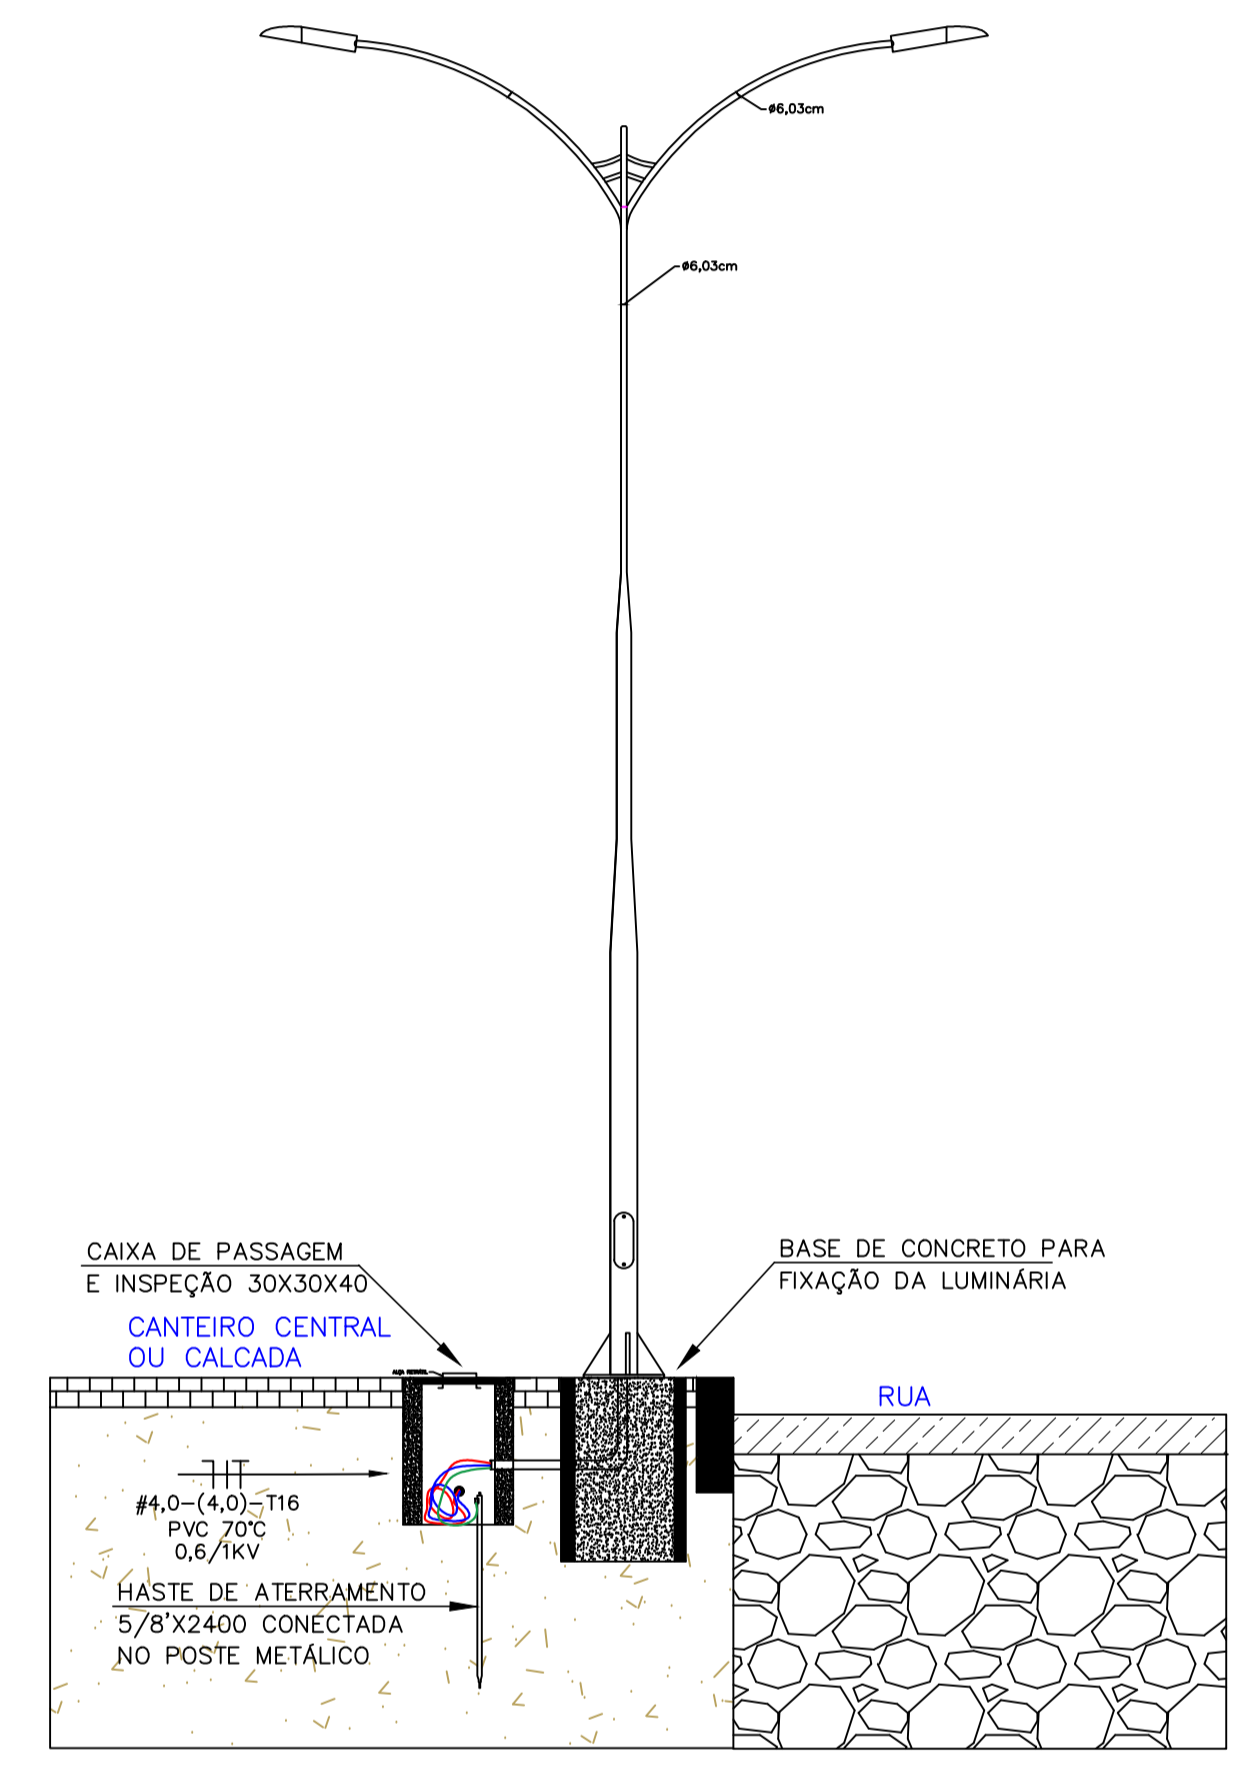

DETALHE DE INSTALAÇÃO DOS POSTES METÁLICO PARA ILUMINAÇÃO NA CALÇADA
SEM ESCALA

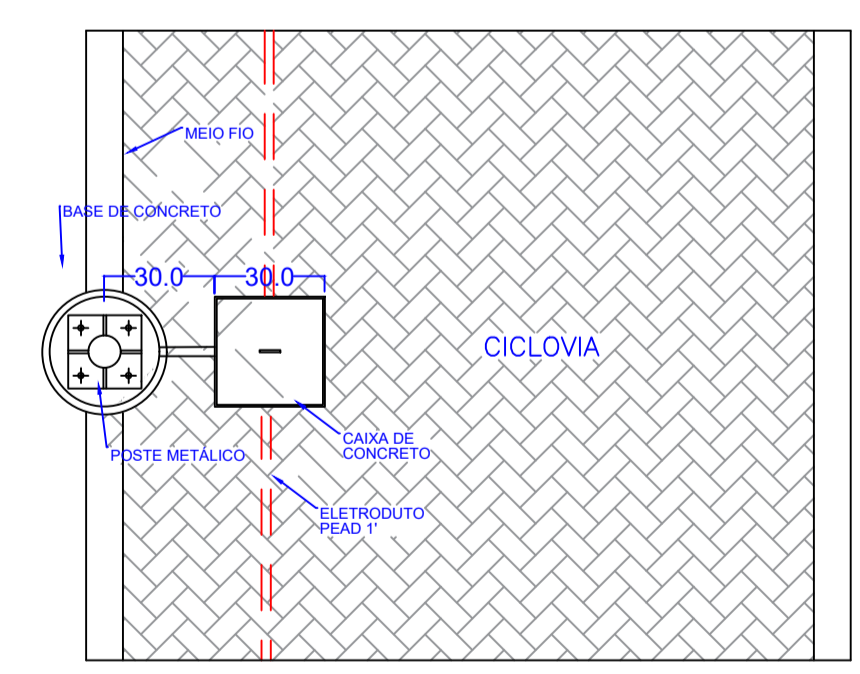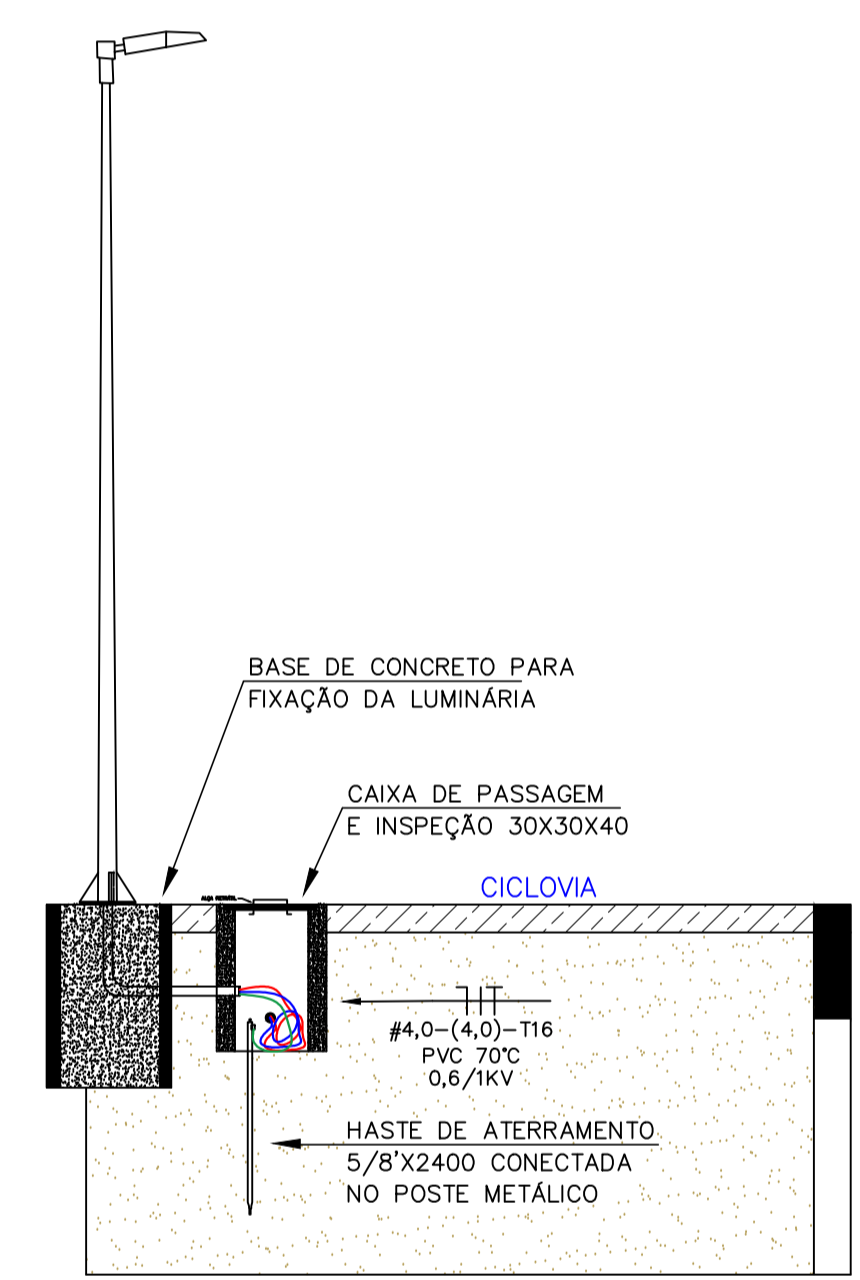

DETALHE DE INSTALAÇÃO DOS POSTES METÁLICO PARA ILUMINAÇÃO NA CICLOVIA
SEM ESCALA

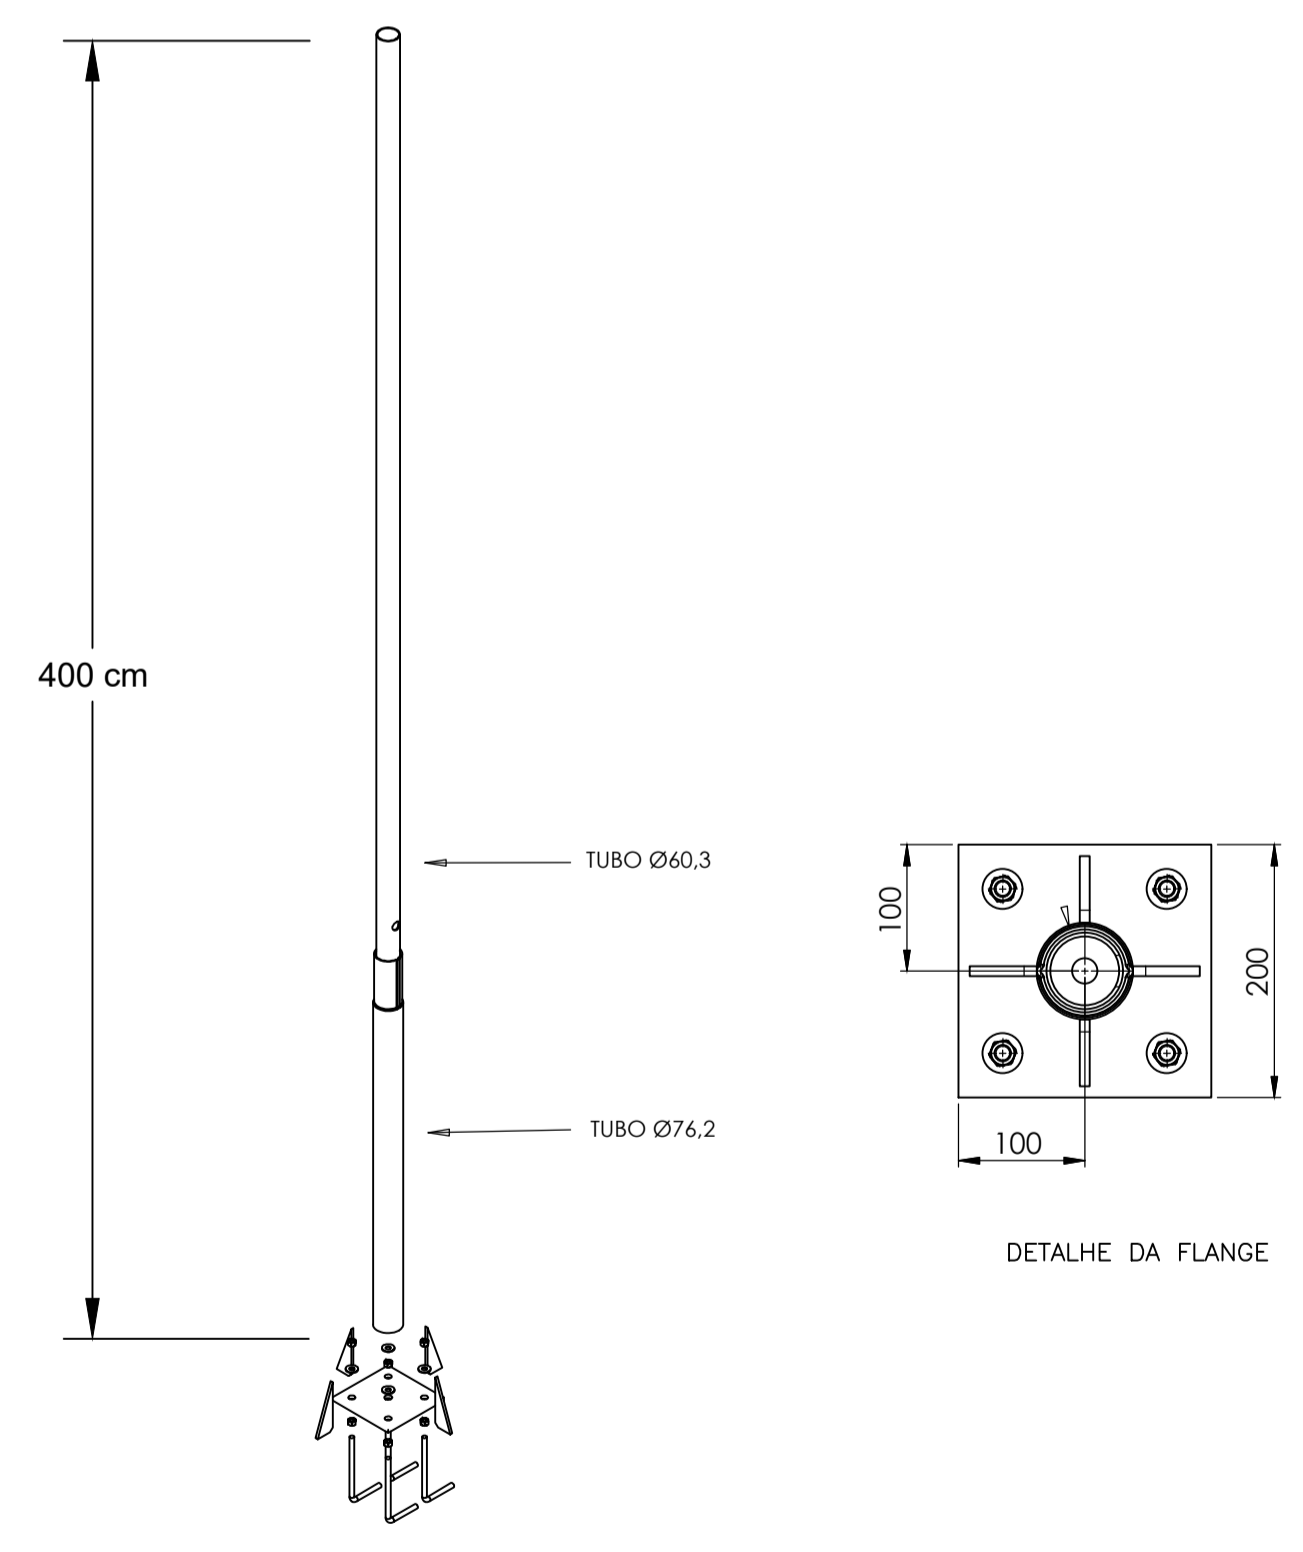

POSTE RETO - 400cm

DETALHES DOS POSTES METÁLICOS
SEM ESCALA

ANOTAÇÕES DE OBRA:

00	04/06/2018	ELABORADO	JUCIMAR
REVISÃO	DATA	DISCRIMINAÇÃO	VISTO

MUNICÍPIO DE SERRA ALTA / SC SISTEMA DE ILUMINAÇÃO PÚBLICA

	ASSINATURA CLIENTE:	PROJETO:
	MUNICÍPIO DE SERRA ALTA CNPJ: 08.622.319/0001-98	ILUMINAÇÃO PÚBLICA
ASSINATURA RESPONSÁVEL TÉCNICO:	FRANCO:	REVISÃO:
JUCIMAR MAGNANI CREA/SC: 114332-5	13/13	V.00
	FORMATO:	ARG. CAD:
	594XB41	PV-02
	ESCALA:	DATA:
	S/ESC	04/06/2018
	DESENHISTA:	PROJETISTA:
	JUCIMAR	JUCIMAR