




FACHADA LATERAL LESTE - ATUAL
Escala: 1/100

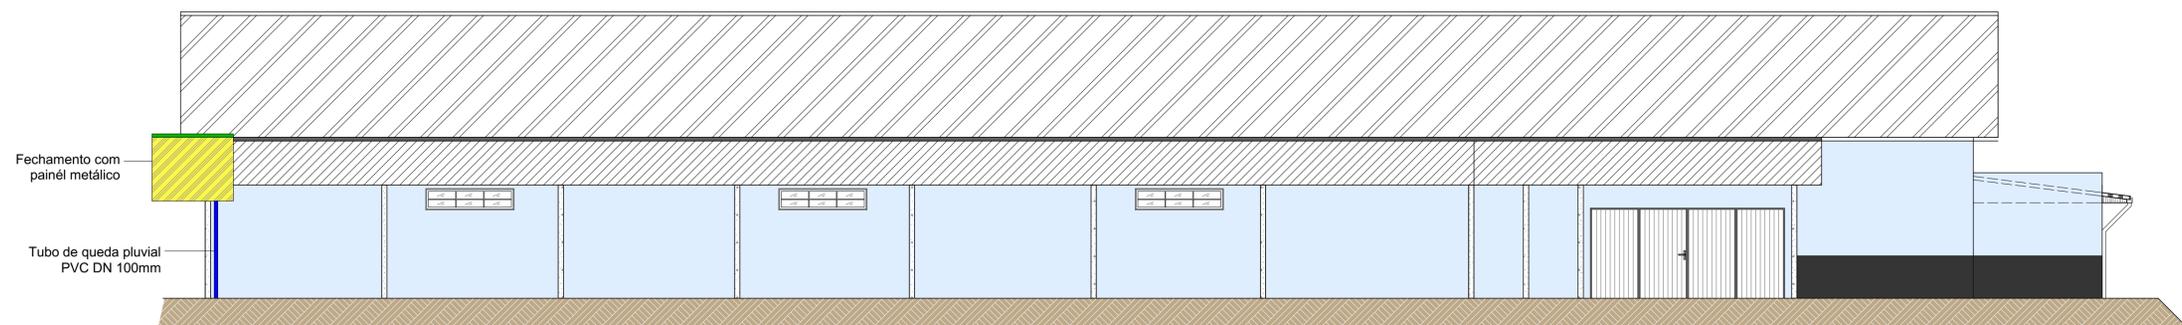

FACHADA LATERAL LESTE - APÓS CONCLUSÃO DA 2ª ETAPA
Escala: 1/100

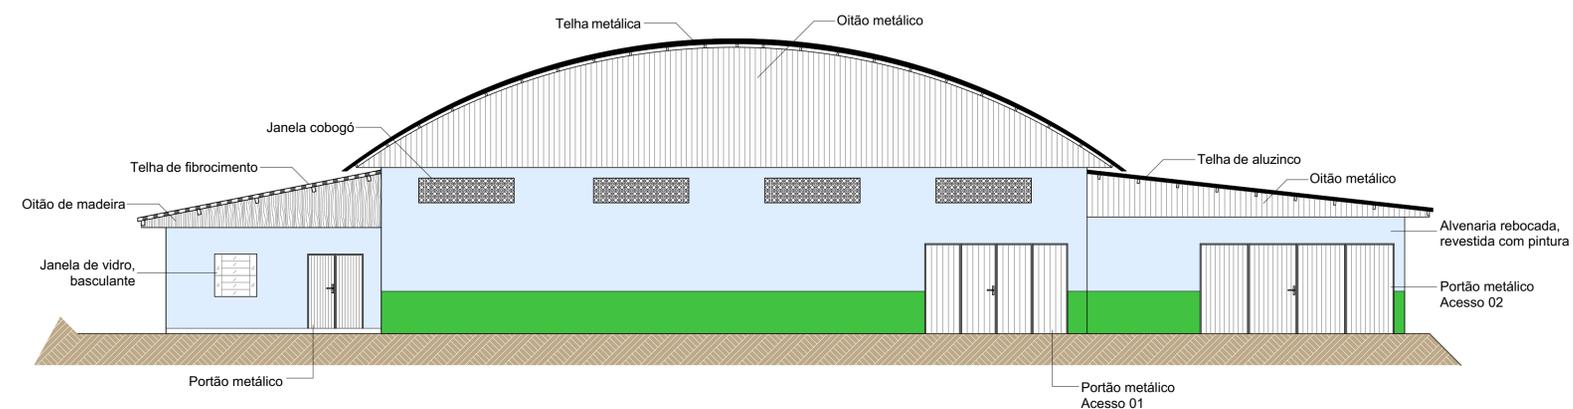

FACHADA FRONTAL - ATUAL
Escala: 1/100

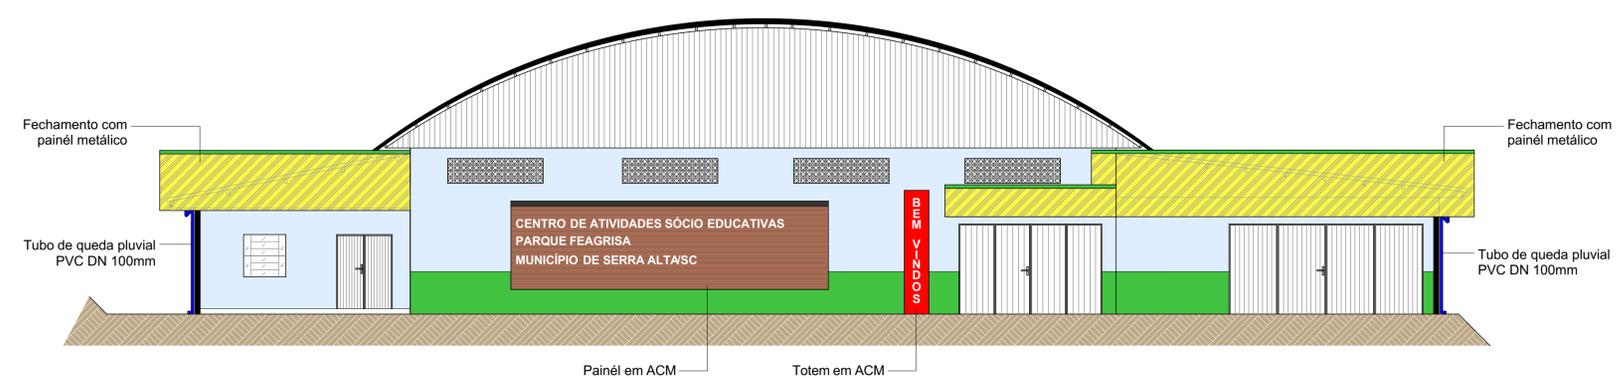

FACHADA FRONTAL - PROPOSTA APÓS CONCLUSÃO DE REFORMAS E MELHORIAS
Escala: 1/100

INCLUSO REPRESENTAÇÃO DE
DETALHES EM ACM COMO
SUGESTÃO DA PROJETISTA

ARQUITETÔNICO

Espaço reservado para aprovação:

DESCRIÇÃO: Centro de Atividades Sócio Educativas - 2ª Etapa de Obras - Reformas - 154,40m²		
ENDEREÇO DA OBRA: Parque Feagrisa, Município de Serra Alta, SC		
CONTEÚDO: DEMONSTRATIVO DE FACHADAS	PRANCHA: 03 / 04 FOLHA: A1	ESCALA: INDICADA DATA: Setembro/2019 ÁREA TOTAL EDIFIC.: 1592,70m²
NOME DO ARQUIVO: projetopavilhaofeagrisaserraalta.pln		DESENHISTA: ANDRÉIA
RESPONSÁVEL TÉCNICO PELO PROJETO: Eng. Civil Andréia Fátima Trichês CREA/SC nº: 152052-3		
PROPRIETÁRIO: Prefeitura Municipal de Serra Alta - SC CNPJ: 080.622.319/0001-98		 TR CONSTRUTORA E ENGENHARIA LTDA CREA/SC nº: 154768-9