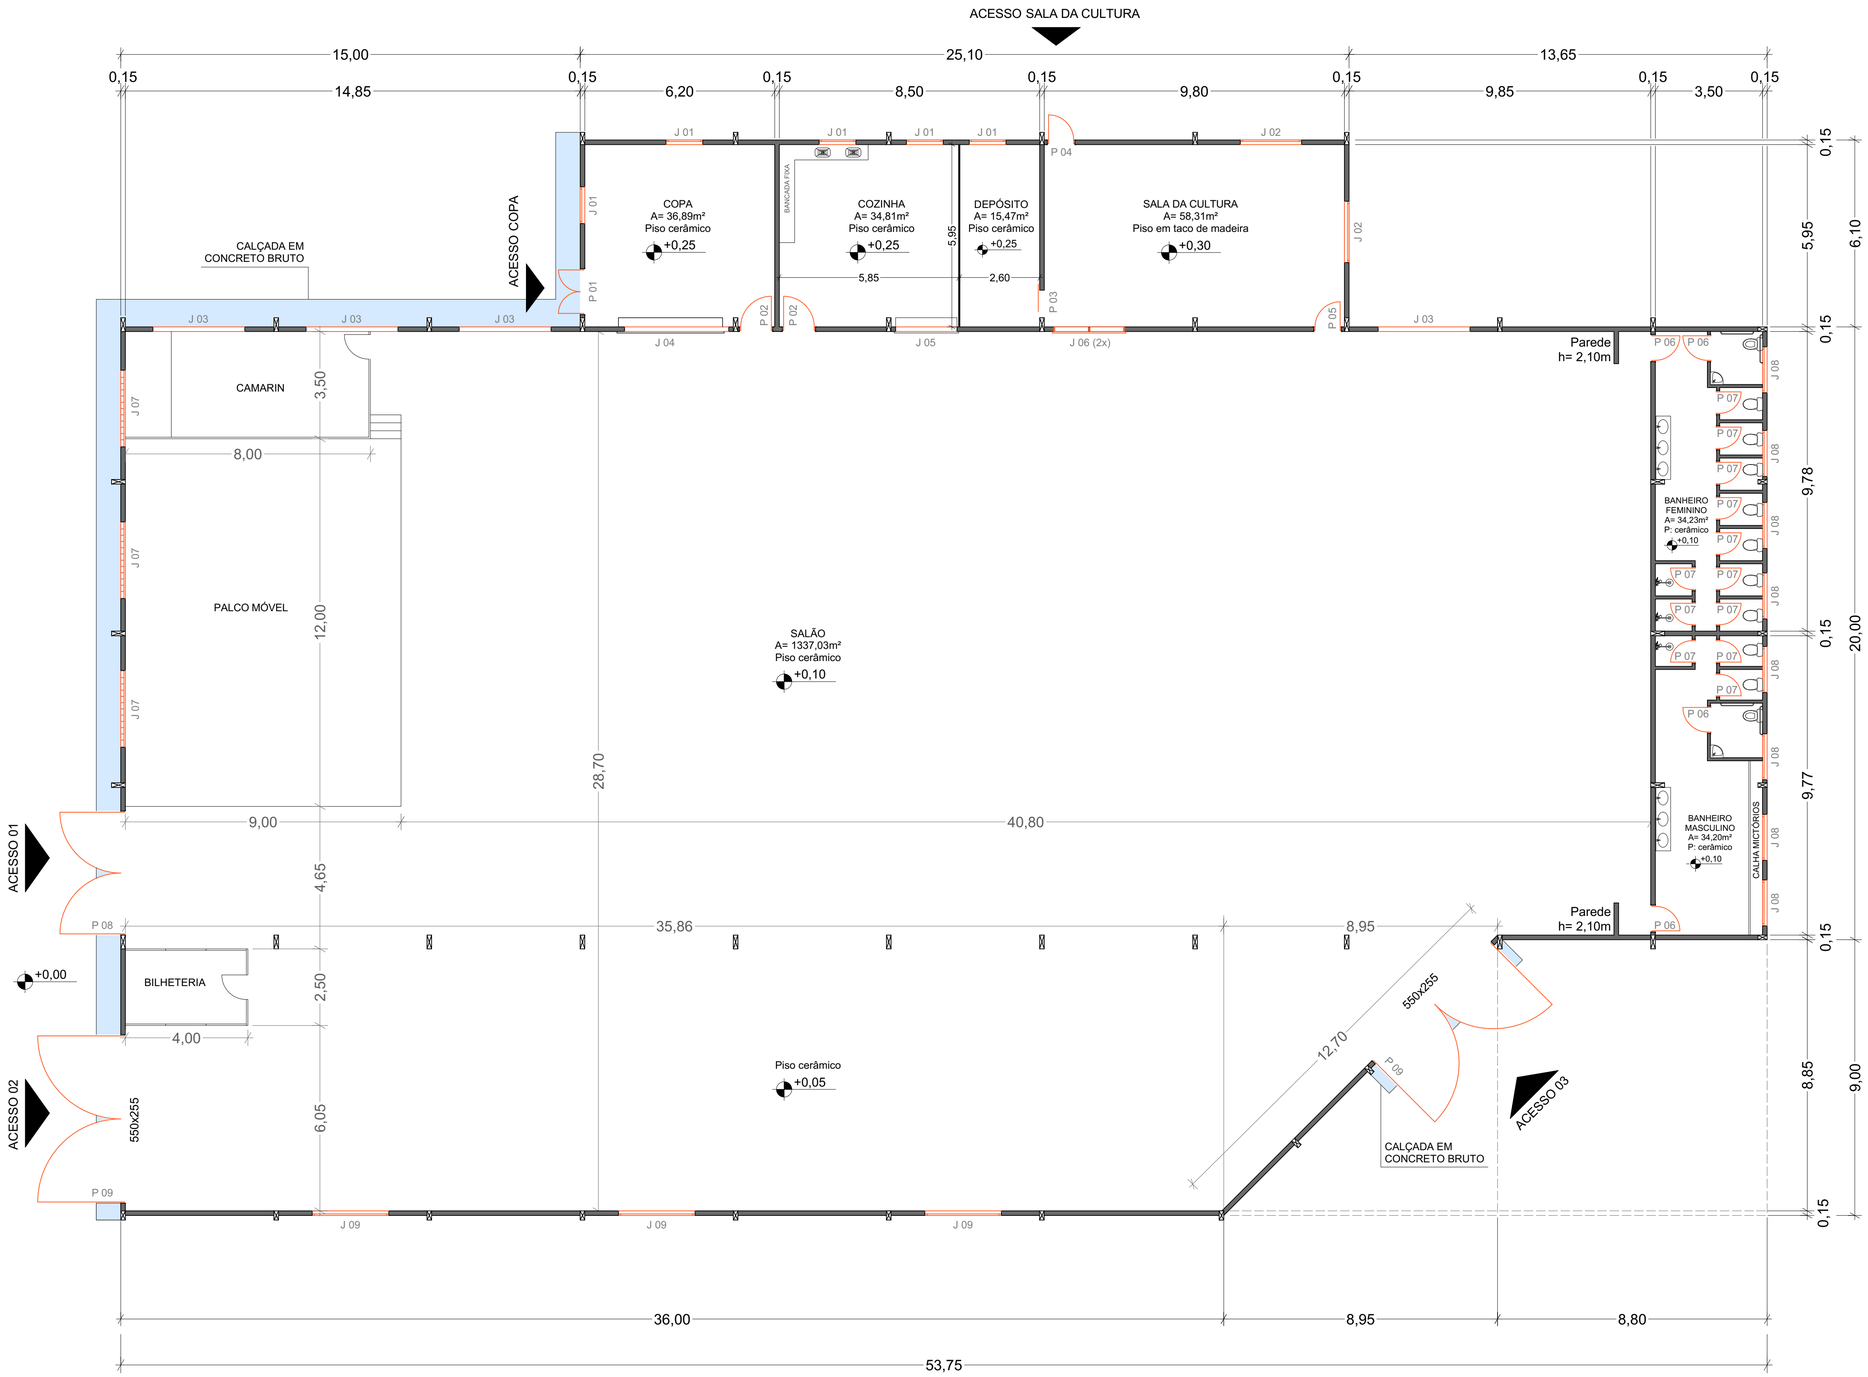

PLANTA BAIXA ATUALIZADA

Escala: 1/100

QUADRO DE ABERTURAS PERMANENTES:

	Esquadria:	Quant:	Dimensões (cm):	Tipo de folha:
JANELAS	J 01	05	120x120/90	vidro, basculante, 6 folhas, 1 coluna
	J 02	02	200x120/90	vidro, basculante, 12 folhas, 2 colunas
	J 03	09	300x70/370	vão de janela com gradil
	J 04	01	340x110/100	madeira, basculante, 2 folhas - balcão atendimento copa
	J 05	01	200x110/100	madeira, basculante, 1 folha - balcão atendimento cozinha
	J 06	02	110x80/120	vidro com grade, 1 folha fixa - guichês
	J 07	04	250x70/370	vão preenchido com tijolos cobogó
	J 08	08	150x60/180	vidro, maxim-ar, 2 folhas, 2 colunas
	J 09	03	250x50/225	vidro, basculante, 6 folhas, 3 colunas
PORTAS	P 01	01	150x210	metal, 2 folhas de abrir pra fora
	P 02	02	100x210	madeira, 1 folha de abrir pra dentro, batente
	P 03	01	90x210	madeira, 1 folha de correr
	P 04	01	90x210	metal, 1 folha de abrir pra fora
	P 05	01	90x210	madeira, 1 folha de abrir pra dentro
	P 06	04	80x210	madeira, 1 folha de abrir
	P 07	12	70x210	madeira, 1 folha de abrir
	P 08	01	405x255	metal, 4 folhas de abrir pra fora
	P 09	02	550x255	metal, 4 folhas de abrir pra fora

ARQUITETÔNICO

Espaço reservado para aprovação:

DESCRIÇÃO:
Centro de Atividades Sócio Educativas - 2ª Etapa de Obras - Reformas - 154,40m²

ENDEREÇO DA OBRA:
Parque Feagrisa, Município de Serra Alta, SC

CONTEÚDO:
PLANTA BAIXA ATUALIZADA APÓS CONCLUSÃO DA 2ª ETAPA

PRANCHA: 04 / 04
FOLHA: A1

ESCALA: INDICADA

DATA: Setembro/2019

ÁREA TOTAL EDIFIC.: 1592,70m²

NOME DO ARQUIVO: projetopavilhaofeagrisaserraalta.pln

DESENHISTA: ANDRÉIA

RESPONSÁVEL TÉCNICO PELO PROJETO:
Eng. Civil Andréia Fátima Trichês
CREA/SC nº: 152052-3

PROPRIETÁRIO:
Prefeitura Municipal de Serra Alta - SC
CNPJ: 080.622.319/0001-98

TR CONSTRUTORA E ENGENHARIA LTDA
CREA/SC nº: 154766-9