


PLANTA DE LOCAÇÃO
ESCALA 1:220




PLANTA DE SITUAÇÃO MODELO 02 E 04
ESCALA 1:50

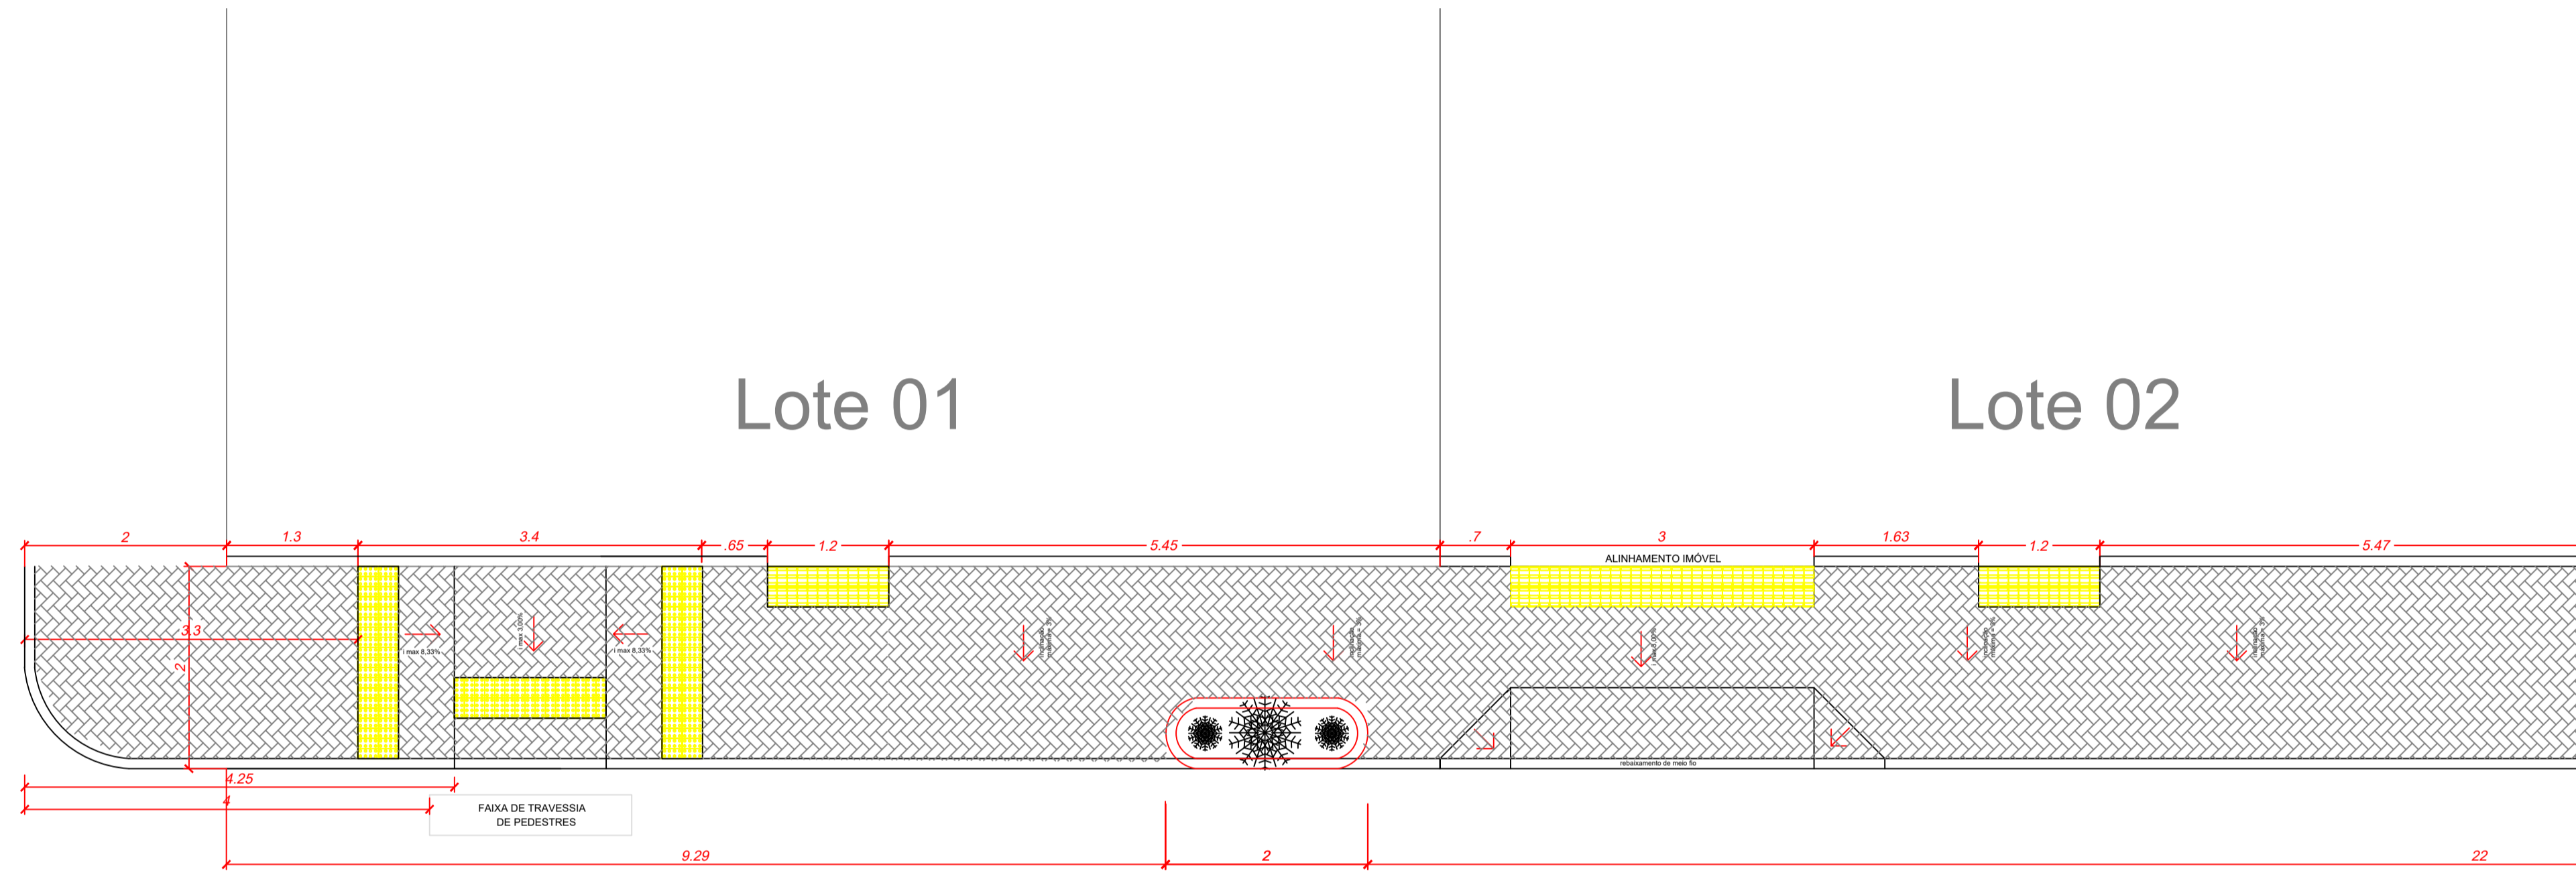

Lote 03

Lote 04

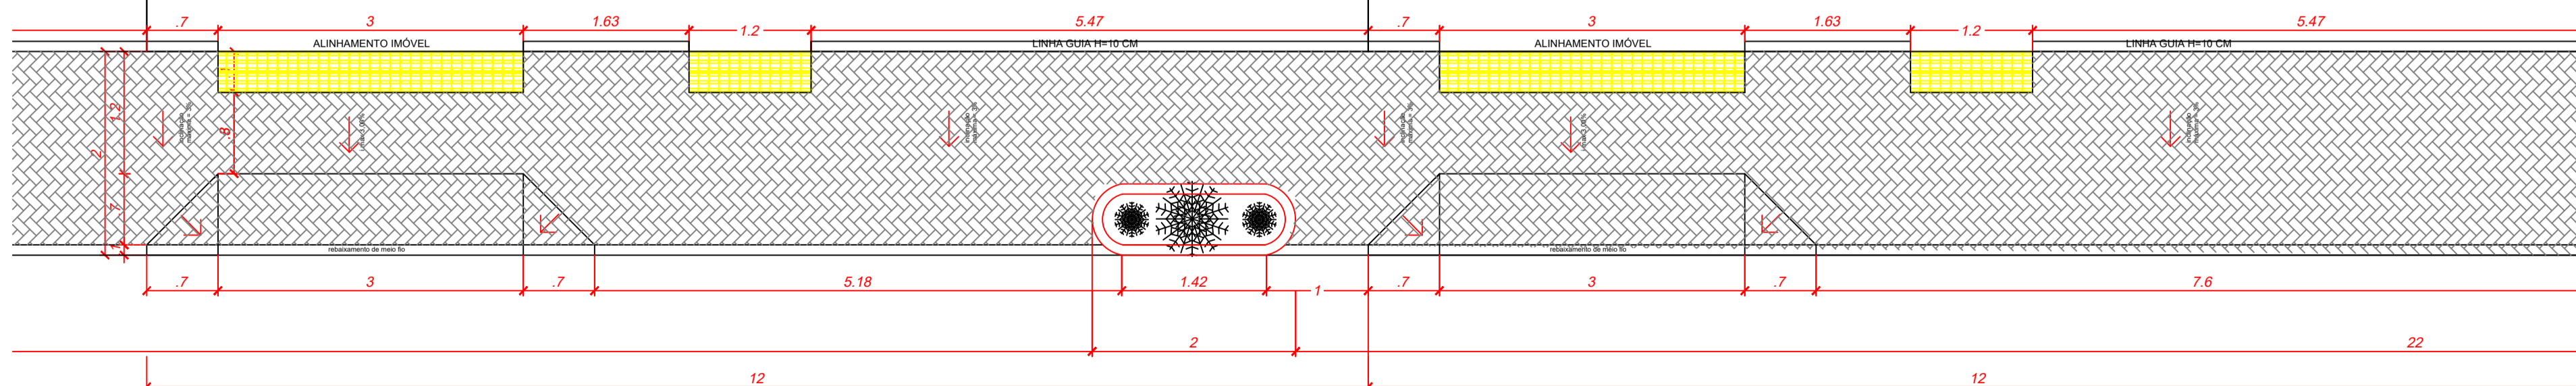

PLANTA DE SITUAÇÃO MODELO 03 E 04
ESCALA 1:50

LOTES	QTDD.	MODELO
14	01	01 - esquina com entrada de veículos e pedestres e com floreira
01	01	02 - esquina com entrada de pedestres e com floreira
03/05/07 09/11/13	06	03 - meio de quadra com entrada de veículos e pedestres e com floreira
02/04/06 08/10/12	06	04 - meio de quadra com entrada de veículos e pedestres e sem floreira

ARQUITÊTONICO

ESPAÇO RESERVADO PARA APROVAÇÃO

MUNICÍPIO DE SERRA ALTA (049) 3364-0076

DESCRIÇÃO: CALÇADA ACESSÍVEL

ENDEREÇO DA OBRA: Rua Vitório Cerezoli, Q91 - Serra Alta-SC

CONTEÚDO: Localização, Locação, Situação Modelo 02/03 e 04

RESPONSÁVEL TÉCNICO PELO PROJETO: Eng. Civil Janaina Sehnem
CREA/SC: 134.483-1

PROPRIETÁRIO: Prefeitura Municipal de Serra Alta - SC
CNPJ: 080.622.319/001-98

INDICADA

DATA: Julho/2021

ÁREA: 384,00 m²

PRANCHAS: 01 / 03 FOLHA A1

DESENHISTA: Janaina

ARQUIVO: Proposta01_pref.