




**Planta Baixa**  
ESCALA ..... 1:50

**LEGENDA**

- EXISTENTE
- AMPLIAÇÃO 01
- AMPLIAÇÃO 02
- PROJEÇÃO PILARES (sustentação telhado)
- DEMOLIÇÃO

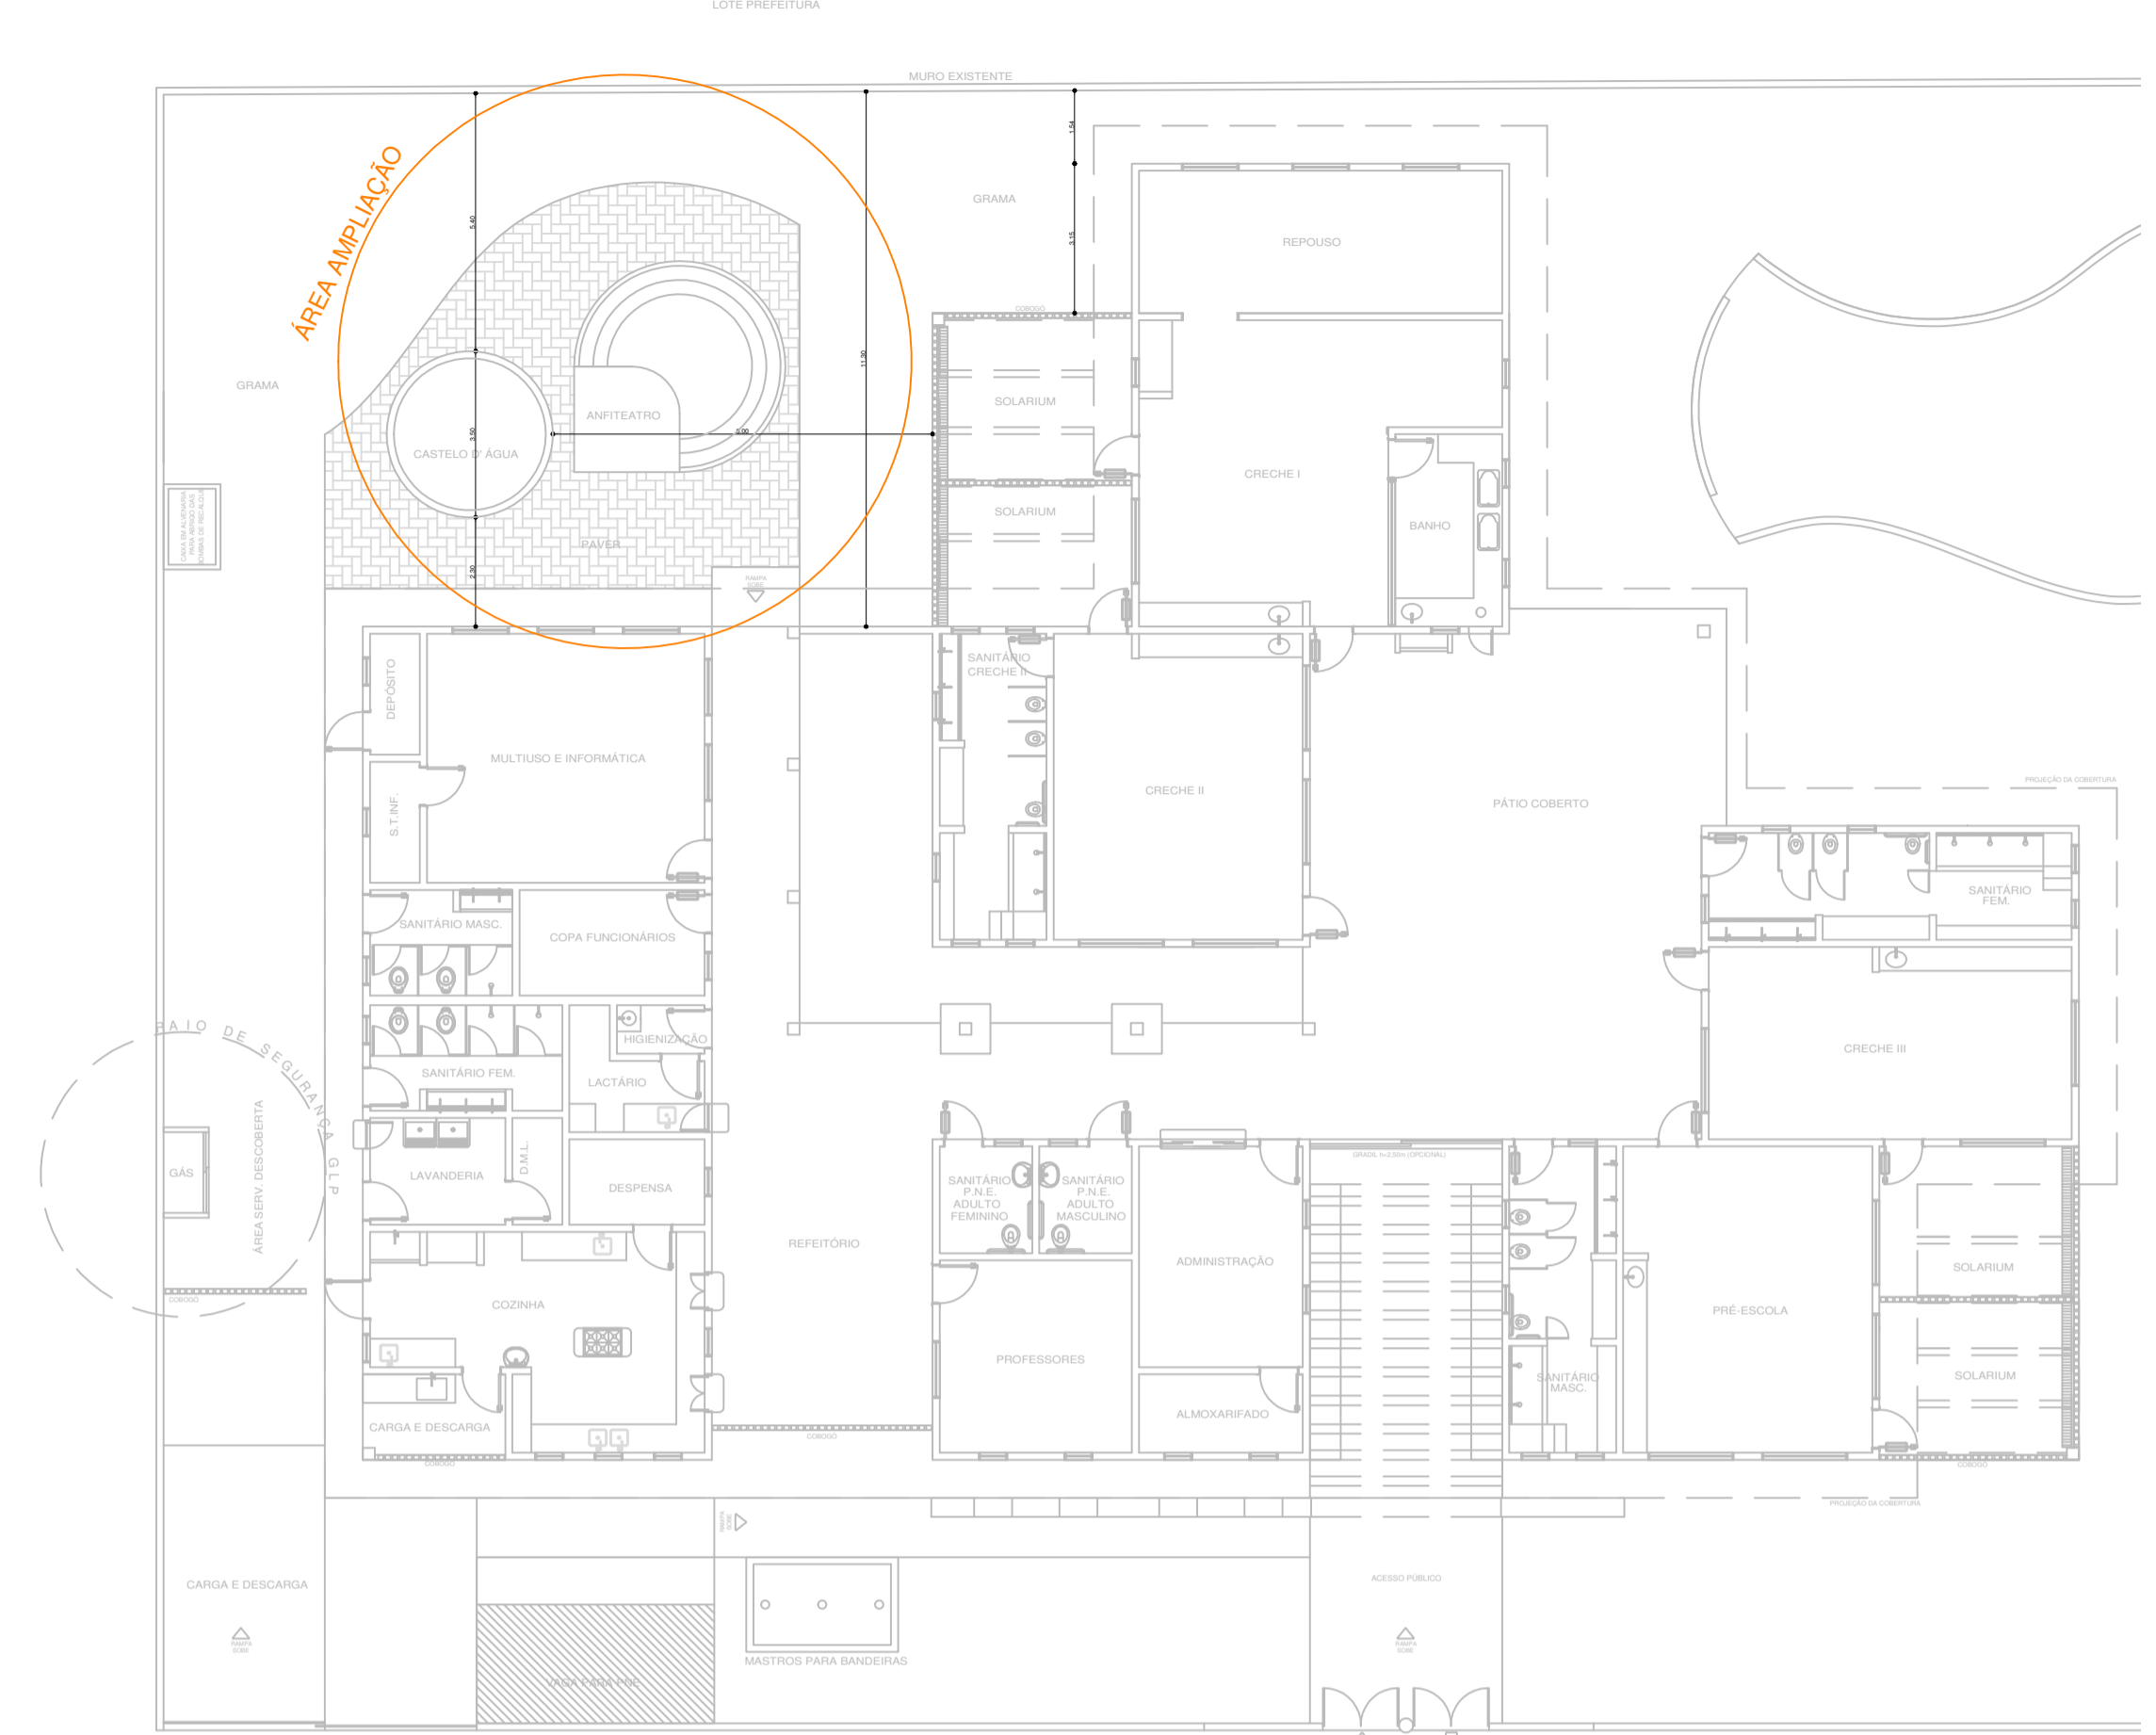

**Planta Baixa - Locação**  
ESCALA ..... 1:50

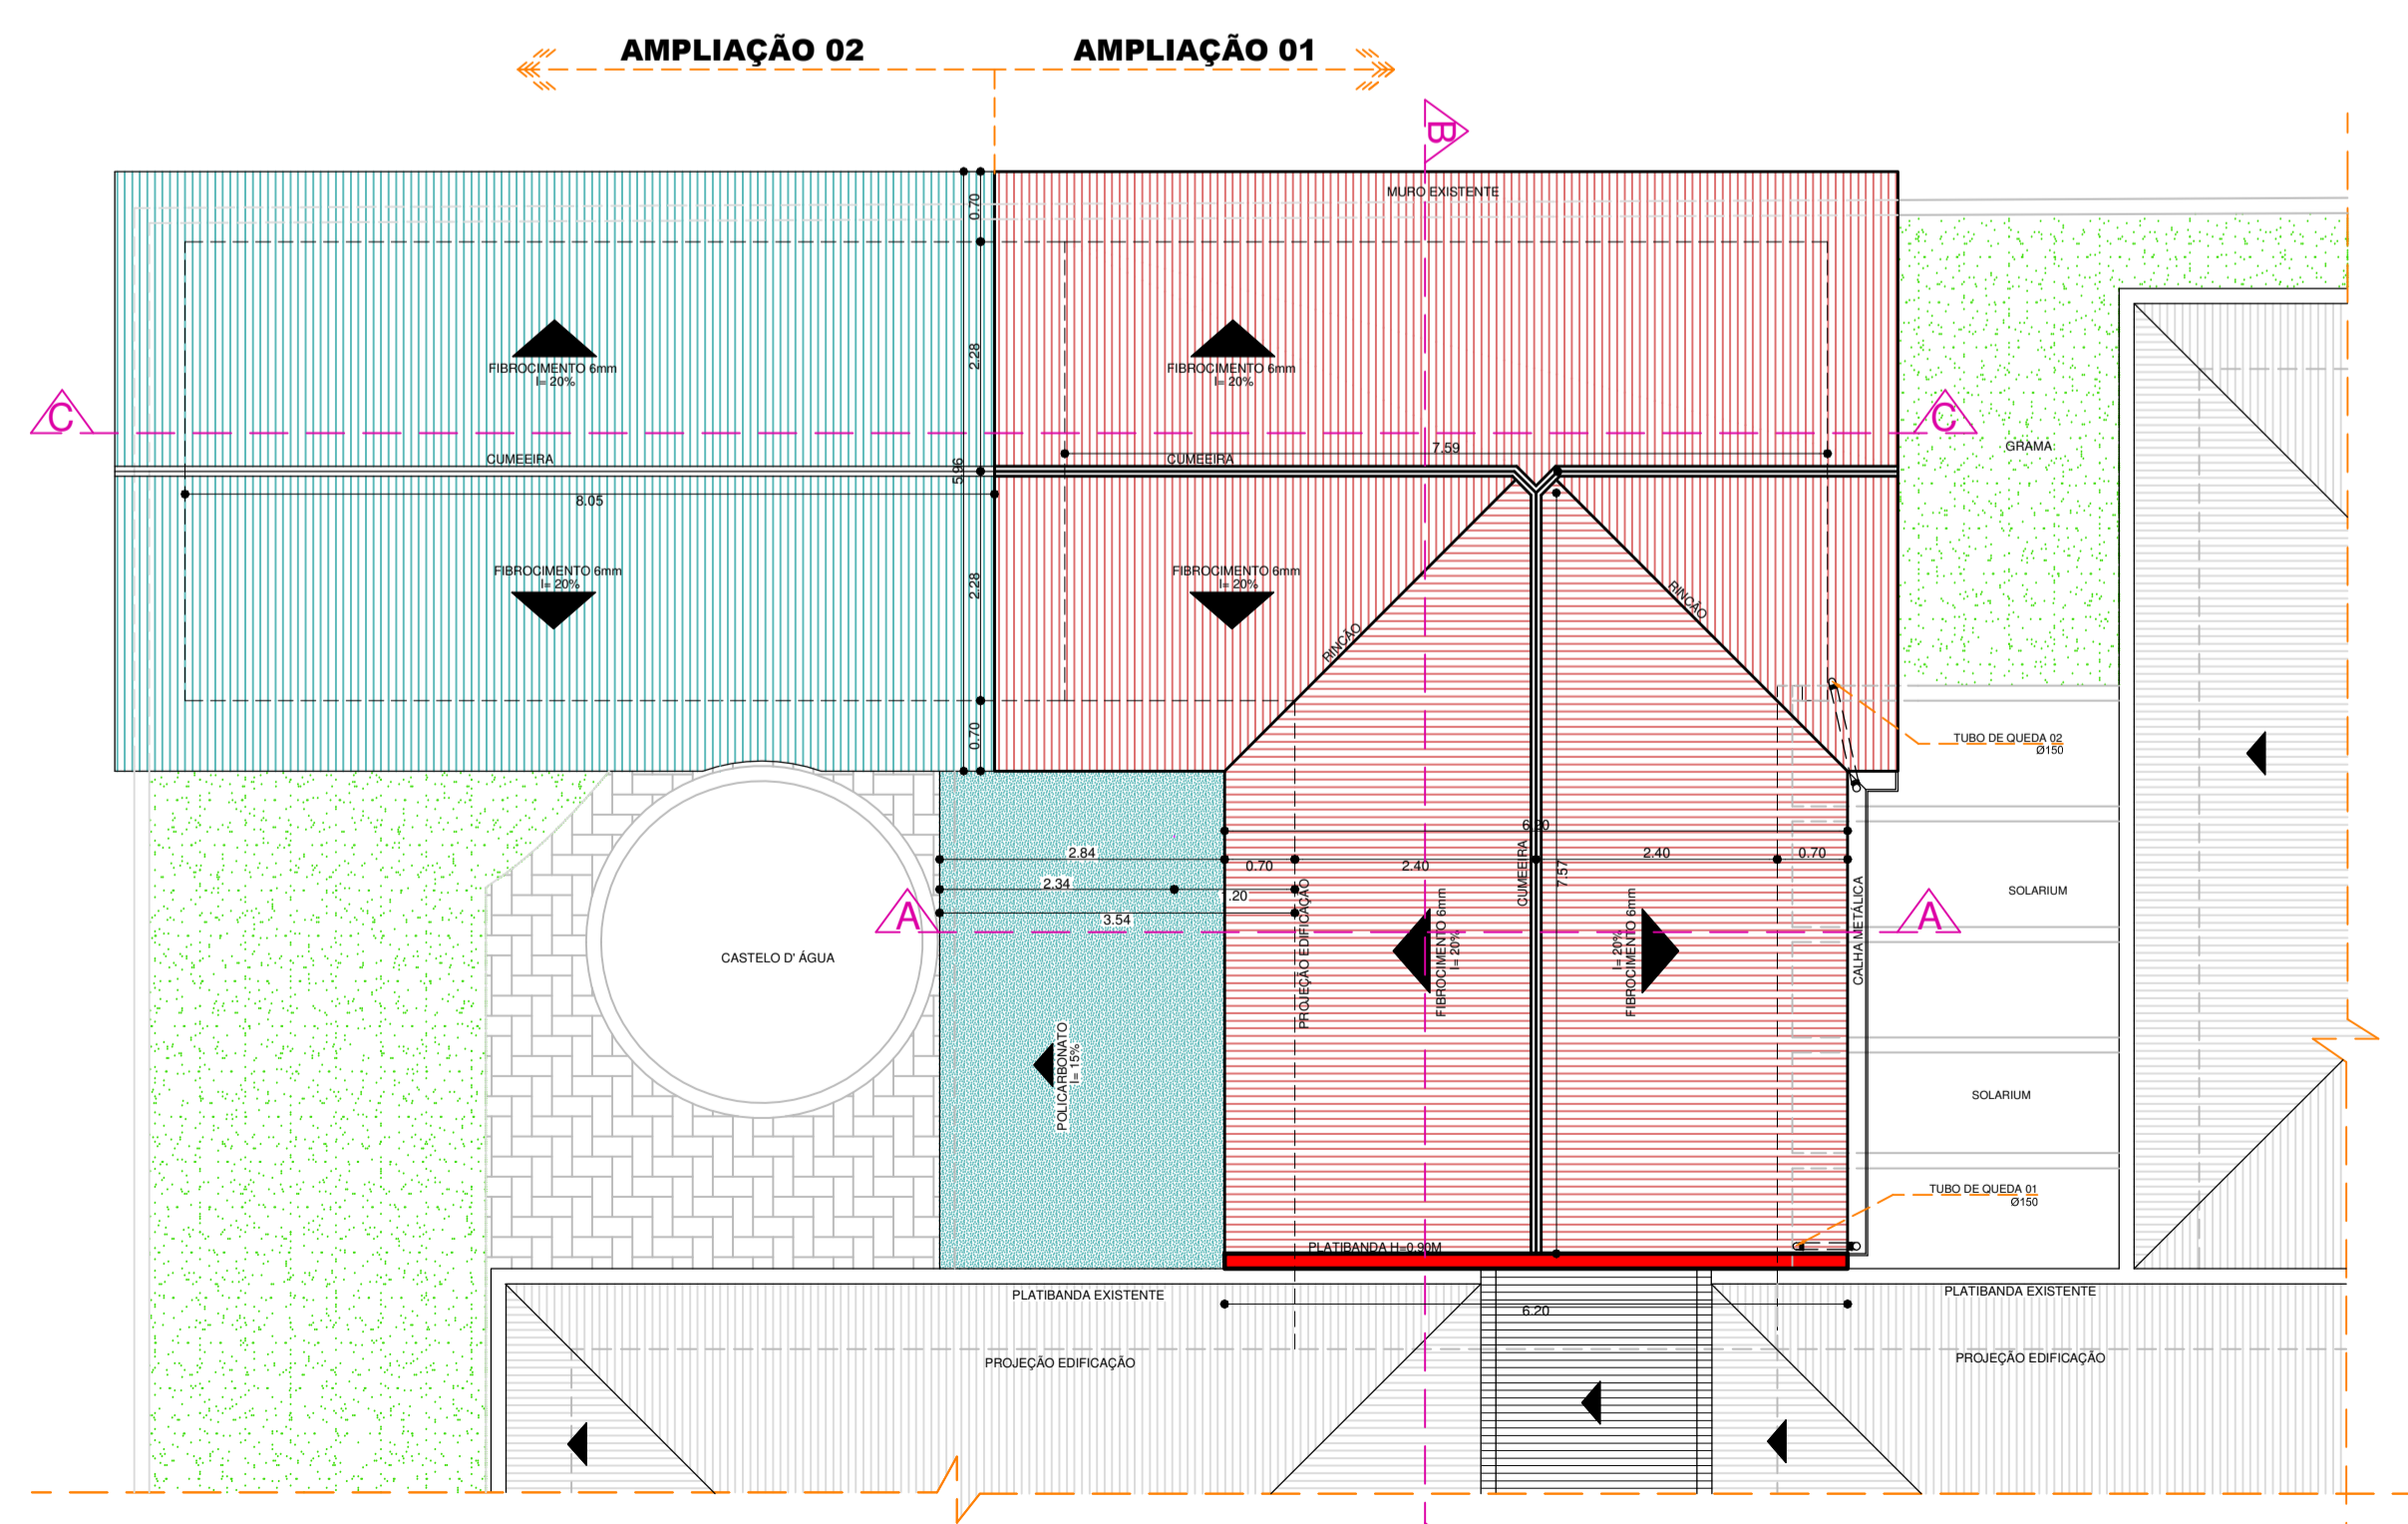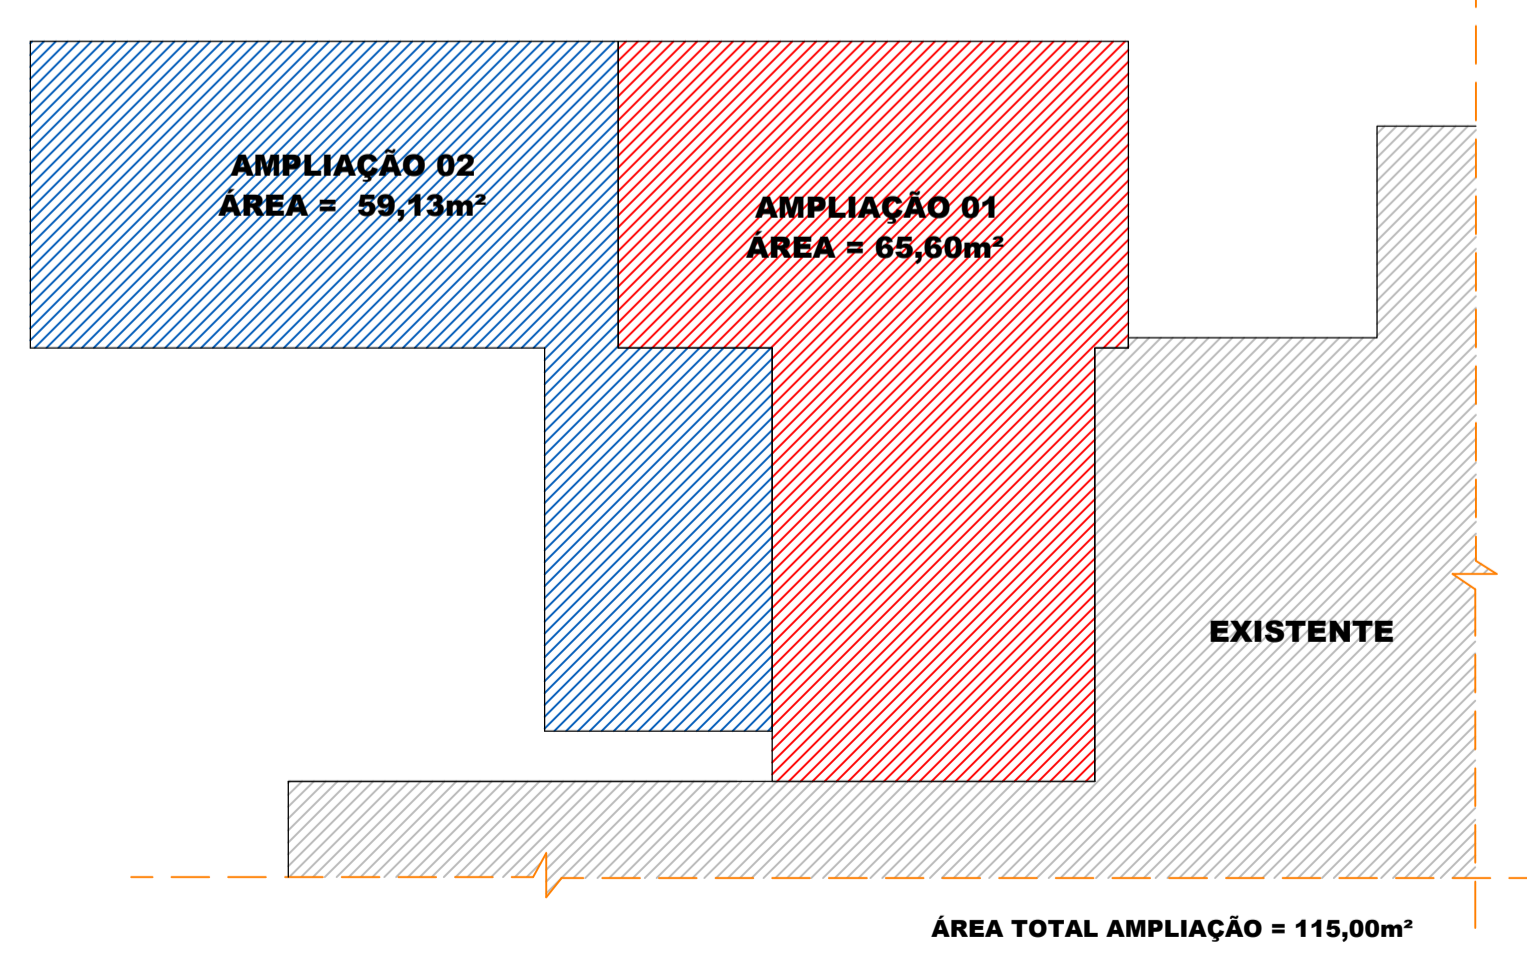

**Cobertura**  
ESCALA ..... 1:75



**AMOSC**  
ASSOCIAÇÃO DOS MUNICÍPIOS DO OESTE DE SANTA CATARINA

<b>PREFEITURA MUNICIPAL DE SERRA ALTA</b>	
DESCRIÇÃO: <b>Ampliação Creche Municipal - 2ª Etapa</b>	ESCALA: INDICADA
ENDEREÇO DA C.B.A.: Sede do município	DATA: Jul/2020
SITIO: Locação, Planta Baixa, Cobertura	Nº DO PROJETO: 5.188
RESPONSÁVEL TÉCNICO PELO PROJETO:	ÁREA AMPLIADA: 59.13 m²
FRANCA: <b>01</b>	DESINISTA: Verdiane
Eng.ª Civil Claudete Skowronski Canal CREA n. 063.131-9	ARQUIVO: creche2etapa.dwg