



**Vista lateral**  
ESCALA ..... 1:50

**Corte A-A**  
ESCALA ..... 1:50

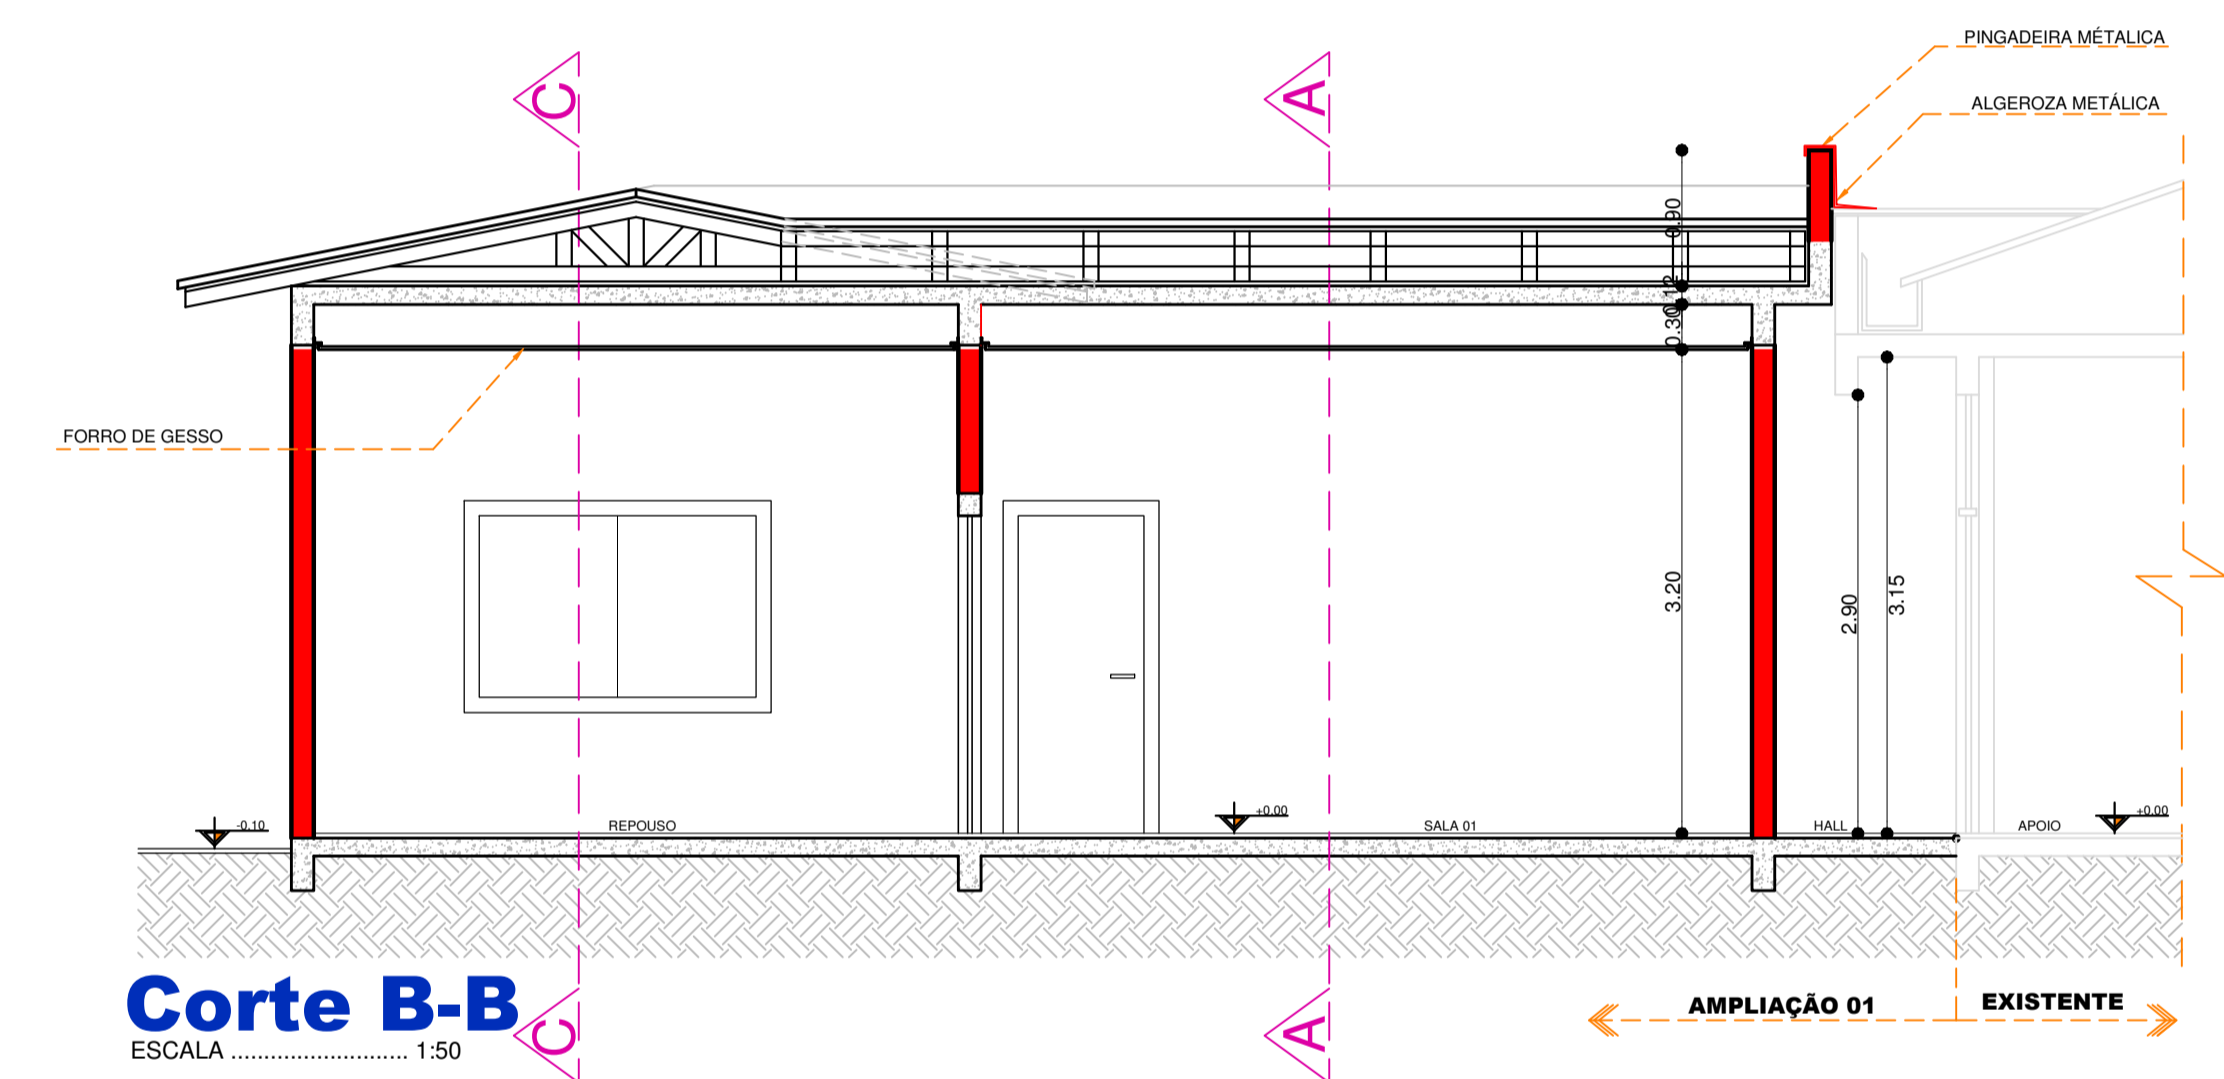


**Corte B-B**  
ESCALA ..... 1:50

- LEGENDA**
- EXISTENTE
  - AMPLIAÇÃO - ETAPA 01
  - AMPLIAÇÃO - ETAPA 02
  - PROJEÇÃO PILARES
  - DEMOLIÇÃO

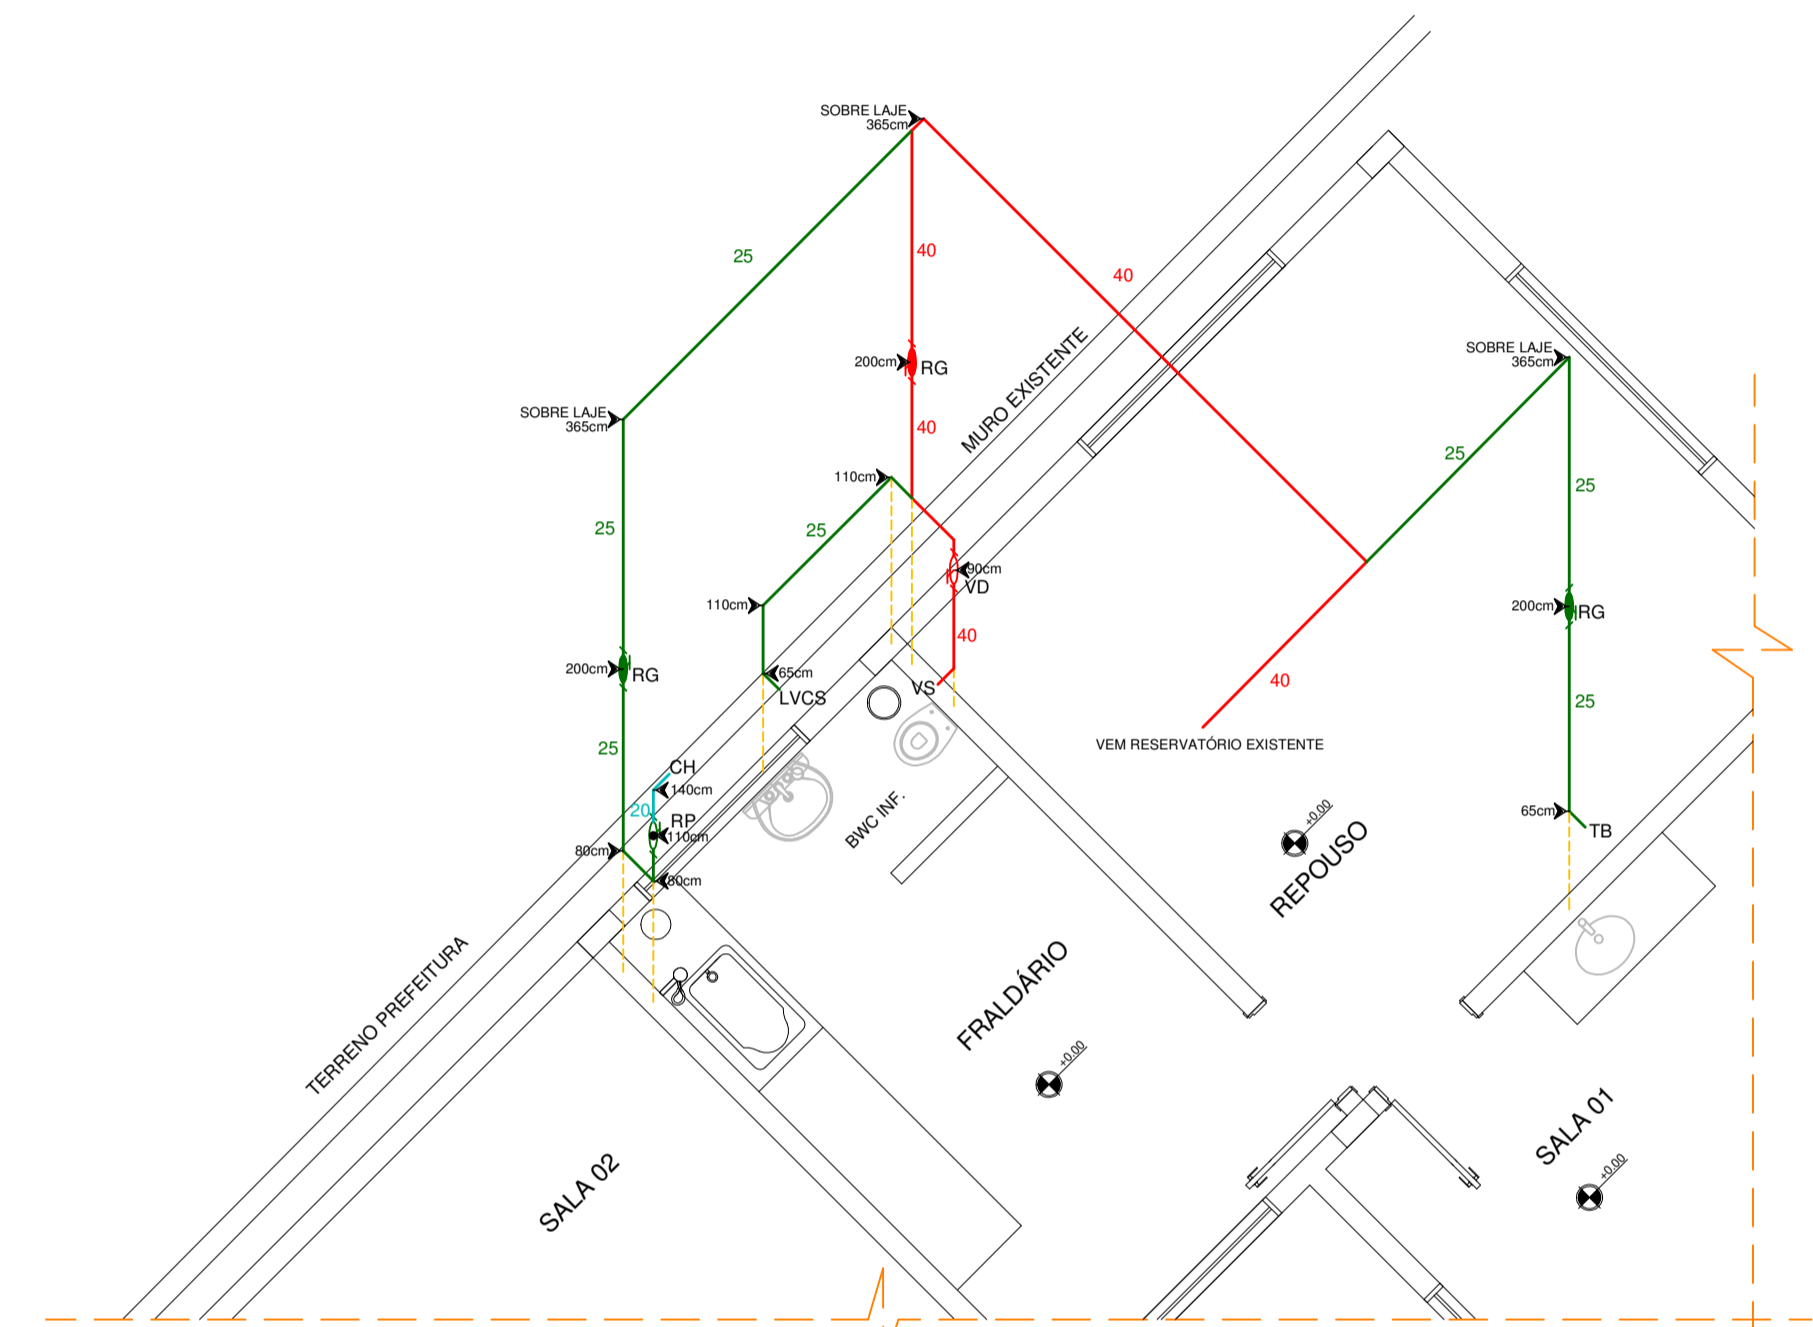

**Isométrico**  
ESCALA ..... 1:50

- LEGENDA:**
- RG - Registro de Gaveta
  - RP - Registro de Pressão
  - VD - Válvula de Descarga
  - VS - Vaso Sanitário
  - LVCS - Lavatório de Coluna Suspensa
  - TB - Torneira Bancada

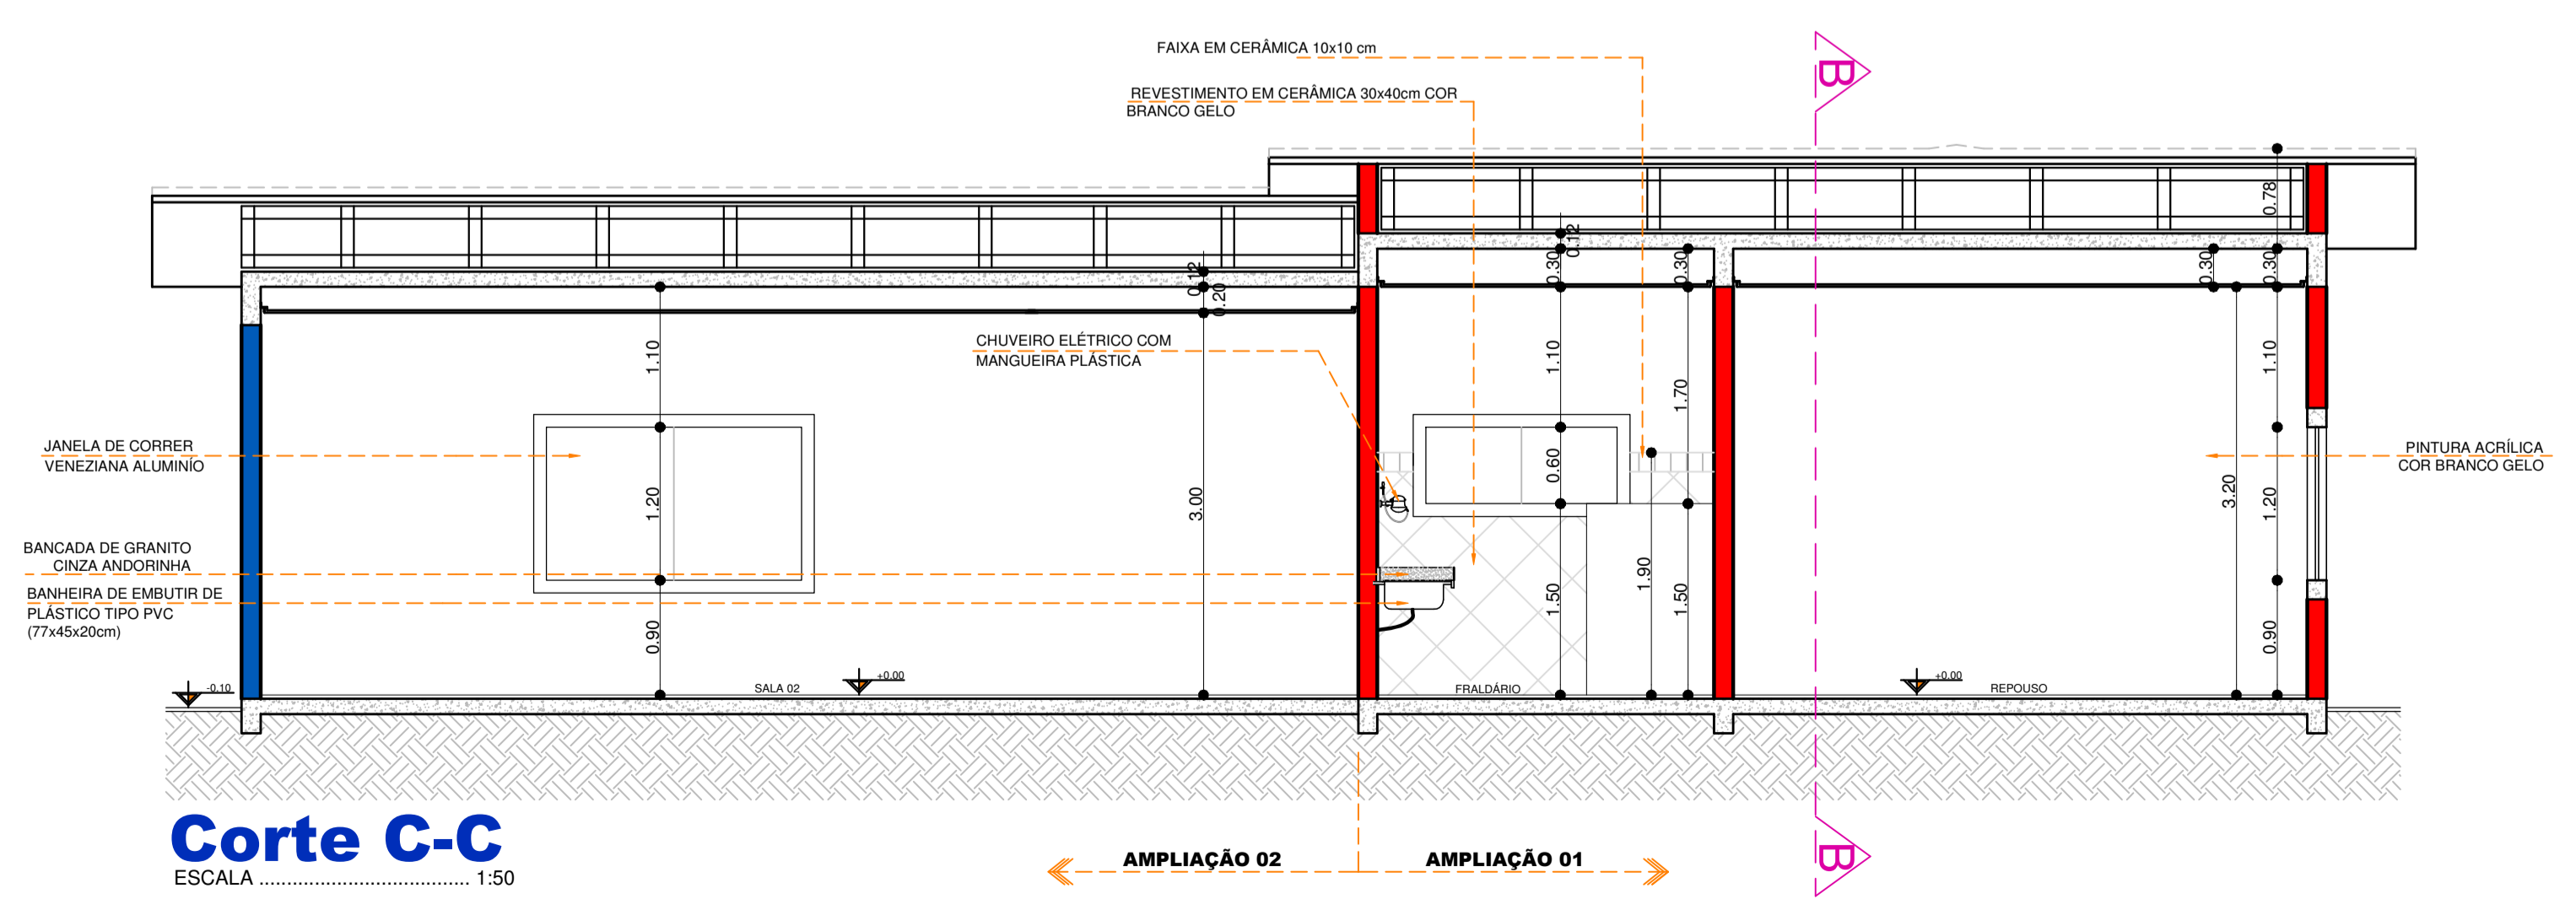

**Corte C-C**  
ESCALA ..... 1:50



<b>PREFEITURA MUNICIPAL DE SERRA ALTA</b>			
DESCRIÇÃO: <b>Ampliação Creche Municipal - 2ª Etapa</b>		ESCALA: INDICADA	
ENDEREÇO DA OBRA: Sede do município		DATA: Jul/2020	
CONTEÚDO: Cortes, Fachadas e Isométrico		Nº DE PROJETO: 5.188	ÁREA AMPLIADA: 59.13 m²
RESPONSÁVEL TÉCNICO PROJETO: Eng.ª Civil Claudete Skowronski Canal CREA n. 063.131-9		PRANCHETA: <b>02</b>	DESINISTA: Verdiane ARQUIVO: creche2ªetapa.dwg