



CALÇADA ACESSÍVEL

DETALHE FLOREIRA
ESCALA 1:25

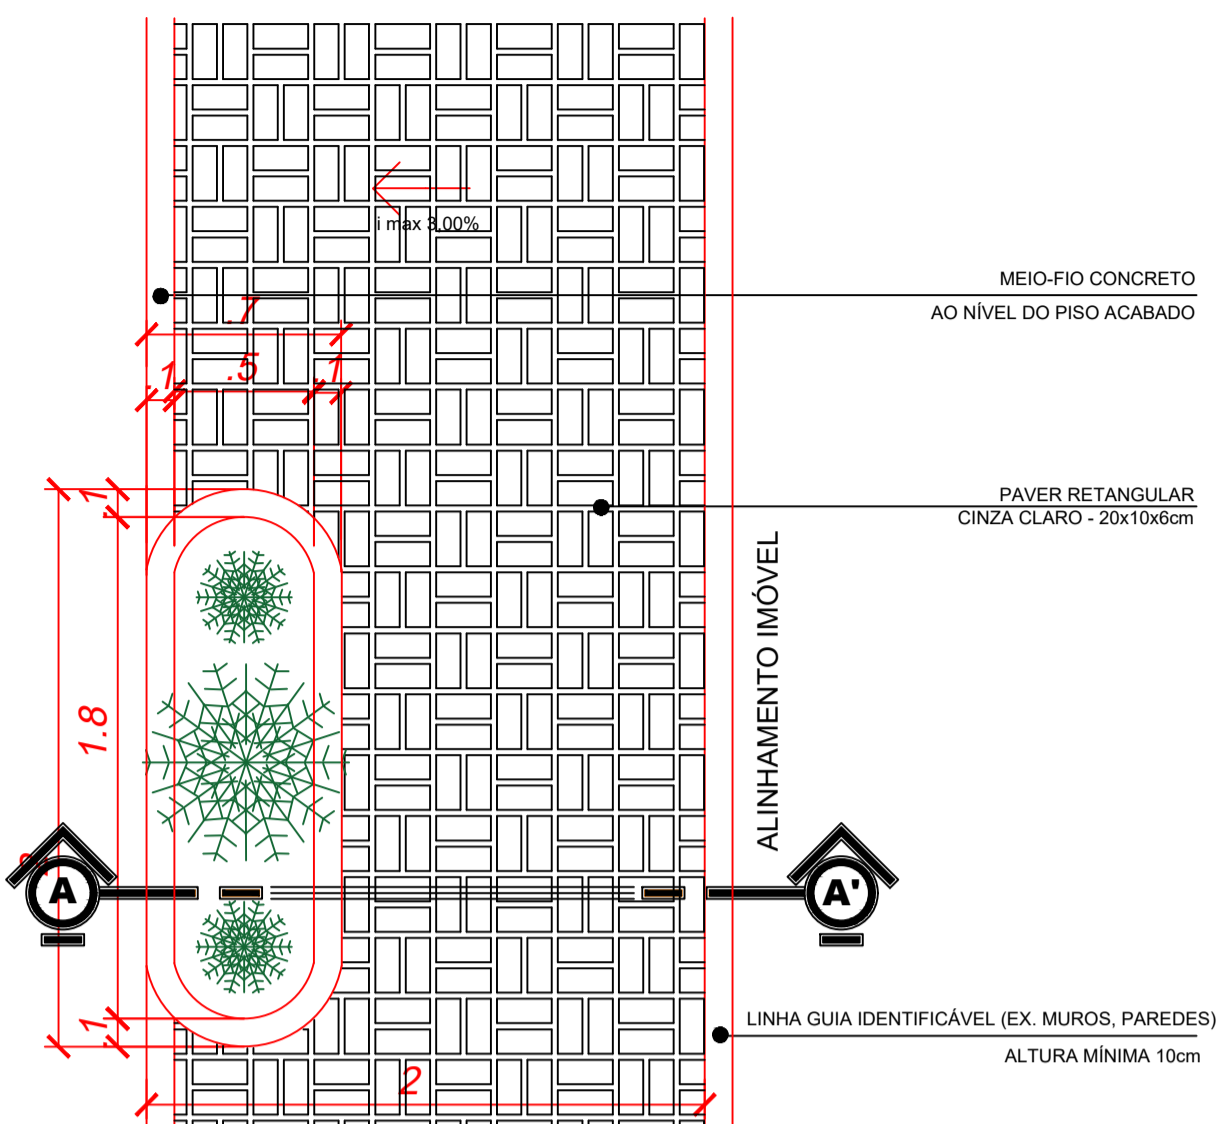

OBSERVAÇÃO: O Canteiro ou Floreira, deverá ter dimensões externas de 200x70cm com altura acima do nível final do paver de 10cm. Deverá ser executada uma floreira por lote no mínimo, e com espaçamento máximo entre floreiras de 20 metros.


DESCRIÇÃO
CALÇADA ACESSÍVEL - DETALHE FLOREIRA

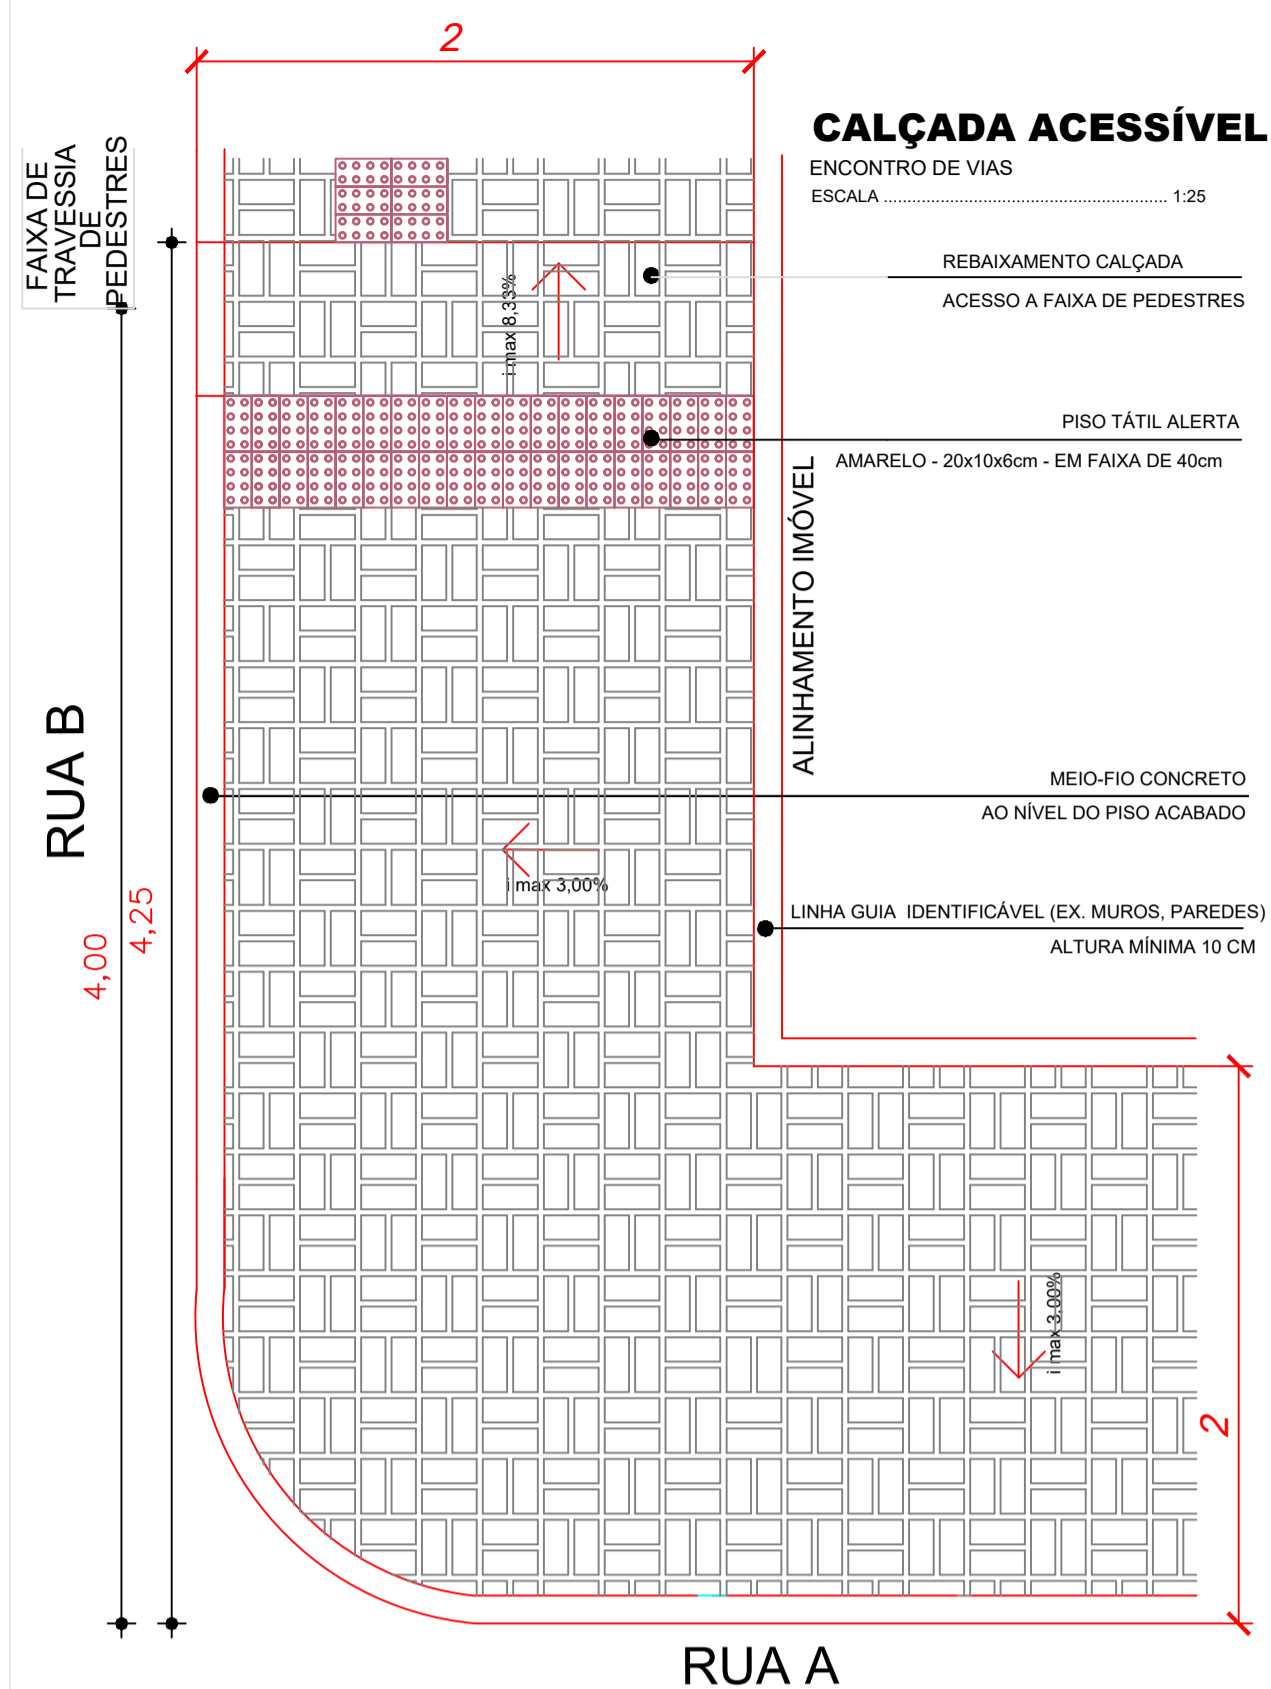


DESCRIÇÃO
CALÇADA ACESSÍVEL - ENCONTRO DE VIAS (ESQUINA)

CALÇADA ACESSÍVEL

RAMPA PARA TRAVESSIA DE PEDESTRES - L=2,0M
ESCALA 1:25

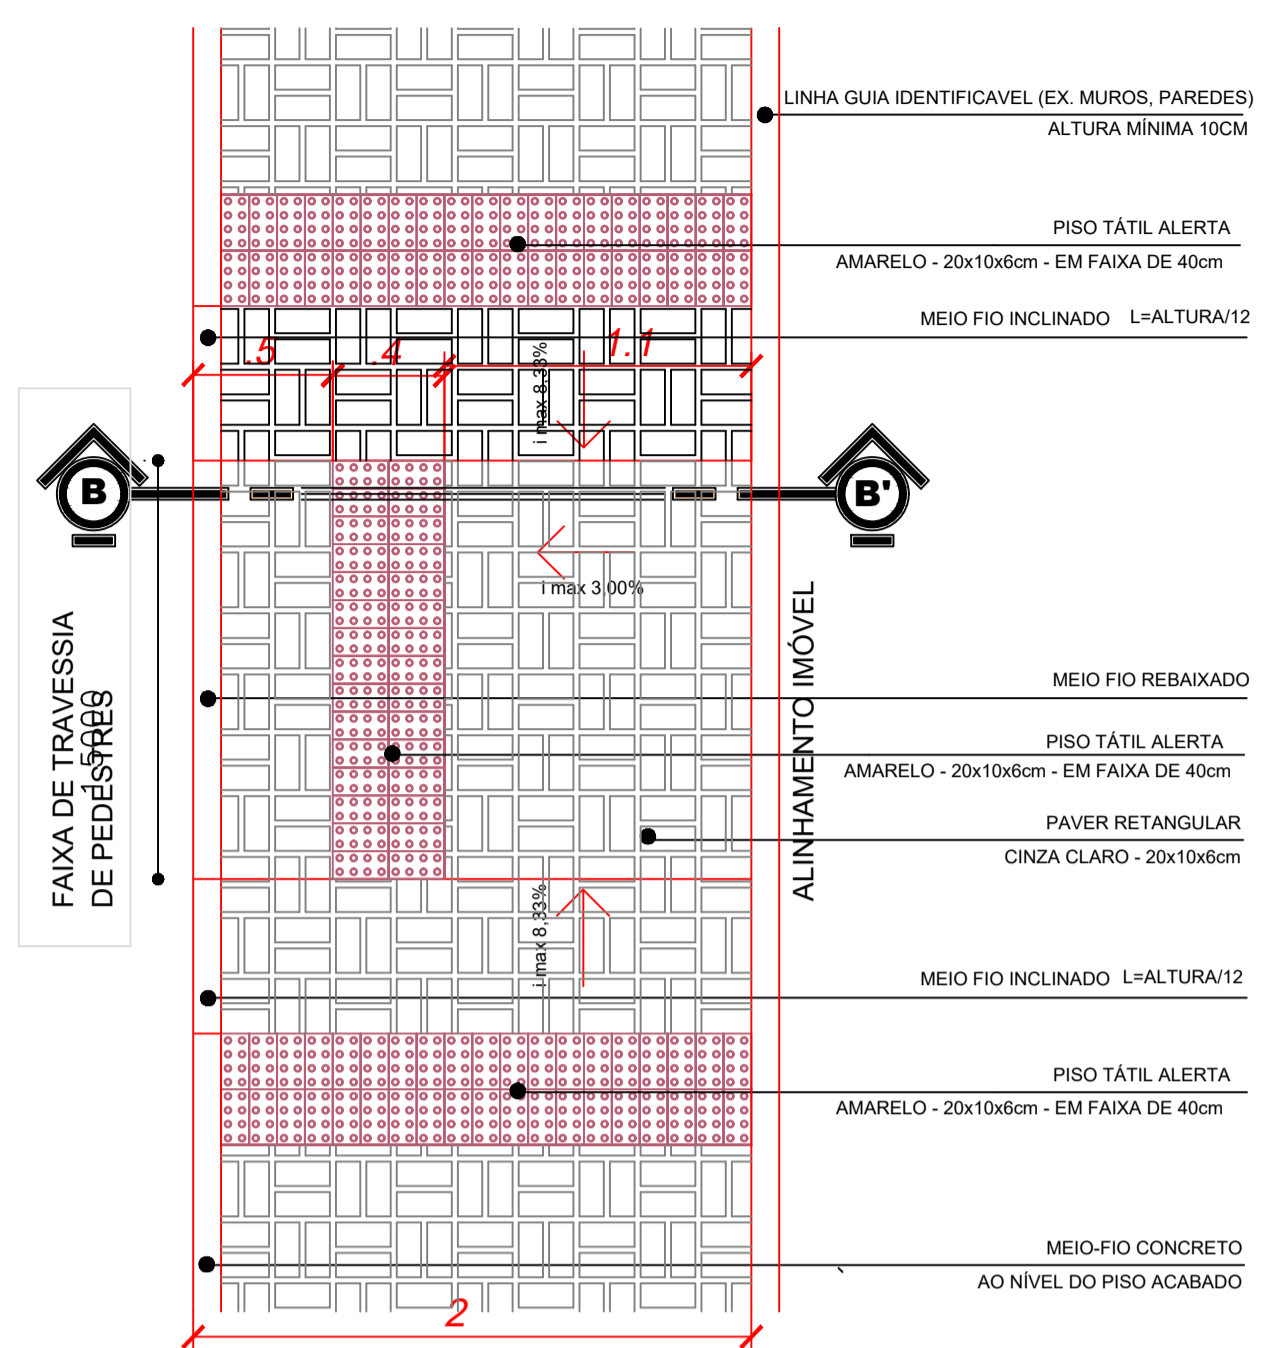

DESCRIÇÃO
CALÇADA ACESSÍVEL - RAMPA PARA TRAVESSIA DE PEDESTRES

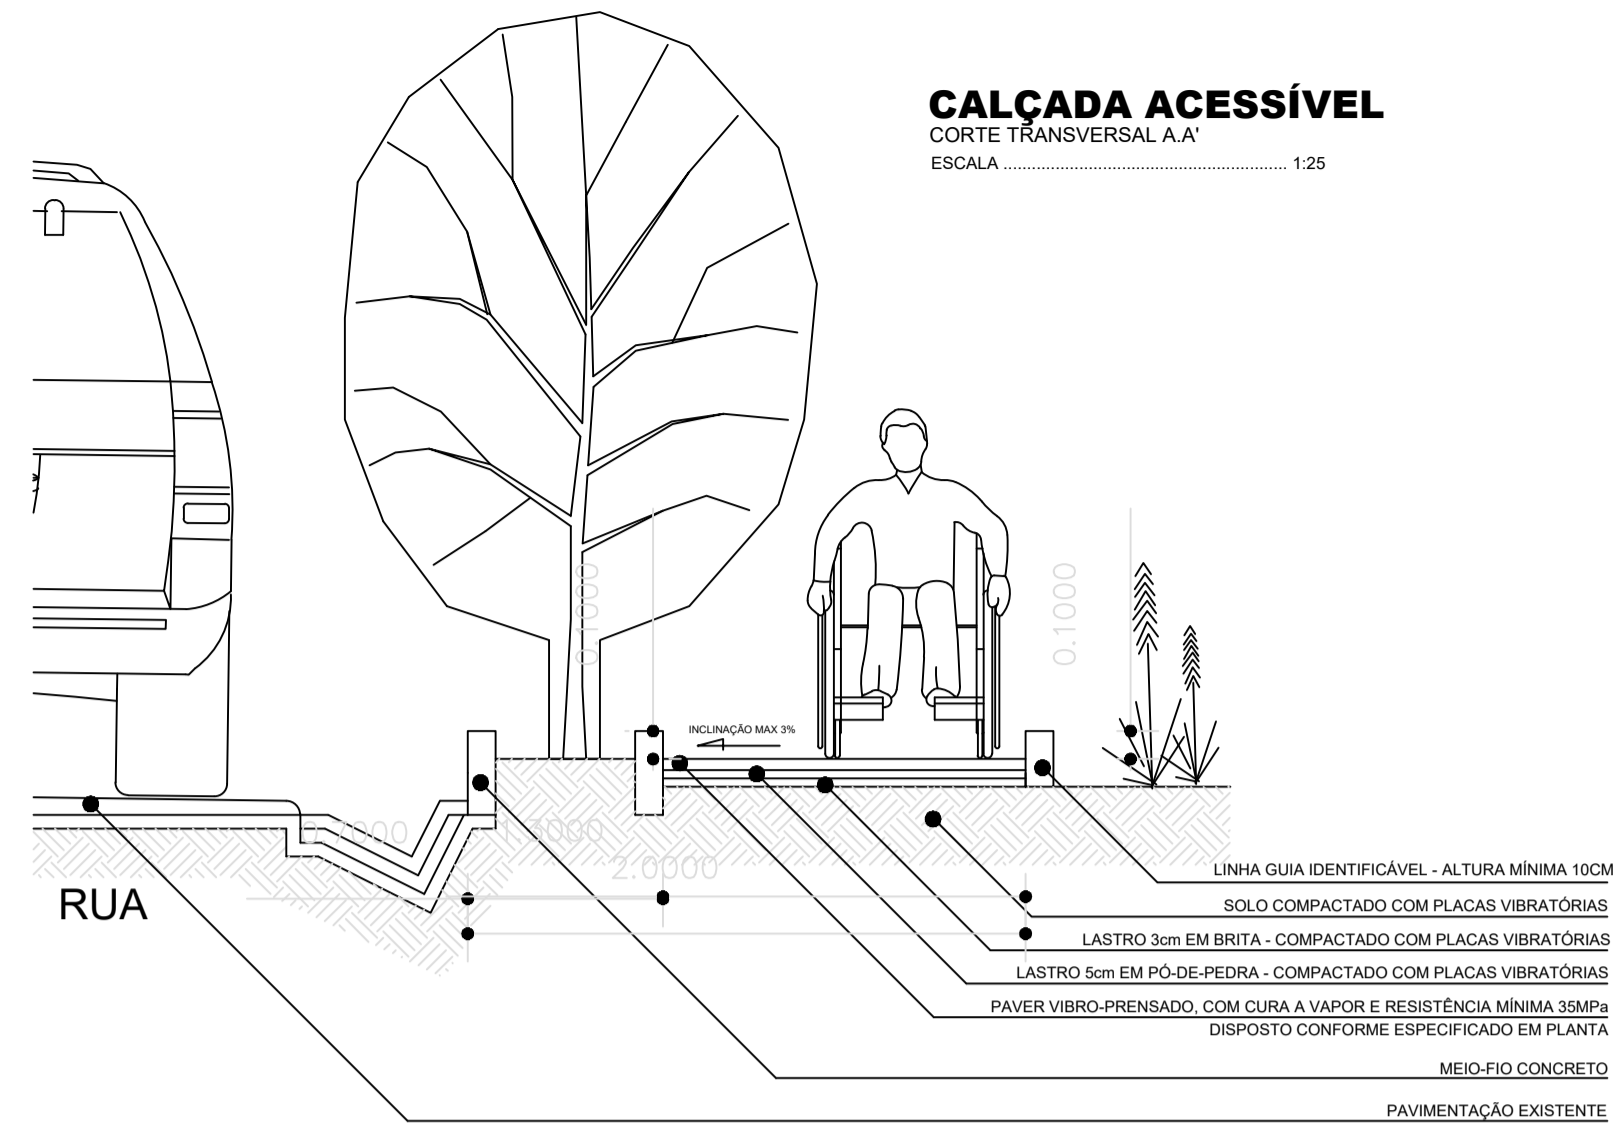


DESCRIÇÃO
CALÇADA ACESSÍVEL - CORTE TRANSVERSAL A-A'

CALÇADA ACESSÍVEL


DETALHAMENTOS PAVERS E TATEIS

* OBS :
A inclinação longitudinal da faixa livre (passeio) das calçadas acompanhará a inclinação das vias laterais, conforme ABNT NBR 9050-2015 - item 6.12.2


* OBS :
Os relevos do piso tátil direcional deverão seguir a ABNT NBR 16337-2016 - item 5.4

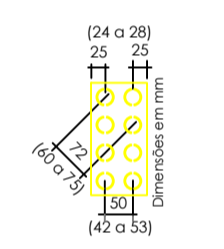


Detalhe guia tátil alerta 10x20cm (cor amarelo)
Escala: 1/12
O piso guia tátil deverá atender as normas da ABNT

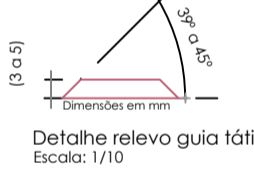

Detalhe relevo guia tátil
Escala: 1/10
O piso guia tátil deverá atender as normas da ABNT

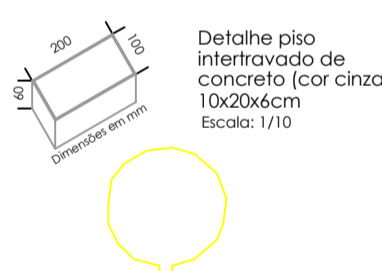

Detalhe piso interfaciado de concreto (cor cinza) 20x20x2cm
Escala: 1/10
O piso guia tátil deverá atender as normas da ABNT

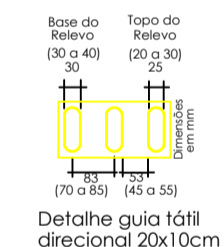

Detalhe guia tátil direcional 20x10cm (cor amarelo)
Escala: 1/12
O piso guia tátil deverá atender as normas da ABNT

ESPECIFICAÇÕES DOS MATERIAIS

Os passeios deverão ser executados com paver (composto de concreto vibrado prensado) nas dimensões de 200x100x60mm, com resistência a compressão de 35 MPa, produzidos de acordo com as Especificações Técnicas da ABNT - Associação Brasileira de Normas Técnicas.


As faixas podotáteis deverão ser compostas do piso tátil alerta ou direcional, tipo paver, nas dimensões 200x100x60mm, com resistência a compressão de 35 MPa, produzidos de acordo com as Especificações Técnicas da ABNT - Associação Brasileira de Normas Técnicas.

ESPECIFICAÇÕES DE VEGETAÇÃO
A vegetação utilizada nos canteiros será do tipo restiça (gramíneas), com altura máxima de 80cm, exceto planta, sendo estas especificadas pelo Município quanto as espécies.



PAGINAÇÃO DO PAVER CINZA CLARO (20x10x6cm)



DESCRIÇÃO
CALÇADA ACESSÍVEL - DETALHAMENTOS PAVERS E TATEIS

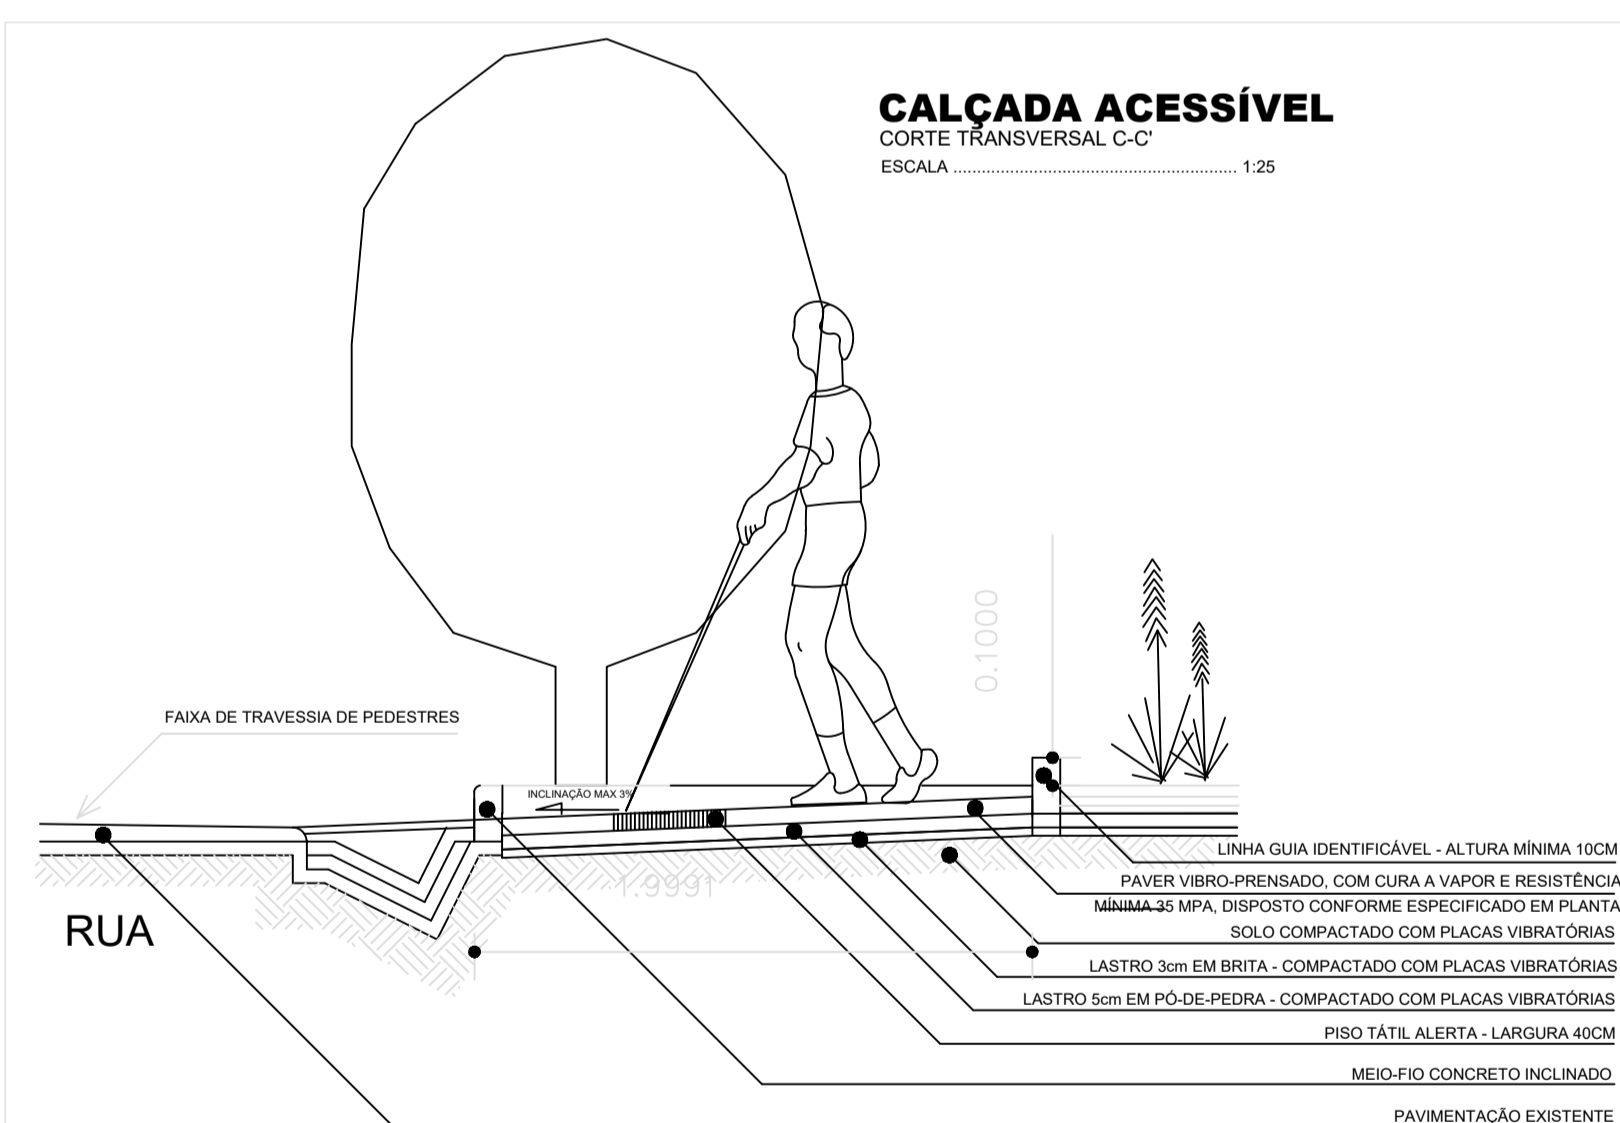

DESCRIÇÃO
CALÇADA ACESSÍVEL - CORTE TRANSVERSAL B-B'

DETALHES LINHA GUIA MURO/MURETA

ESCALA 1:25

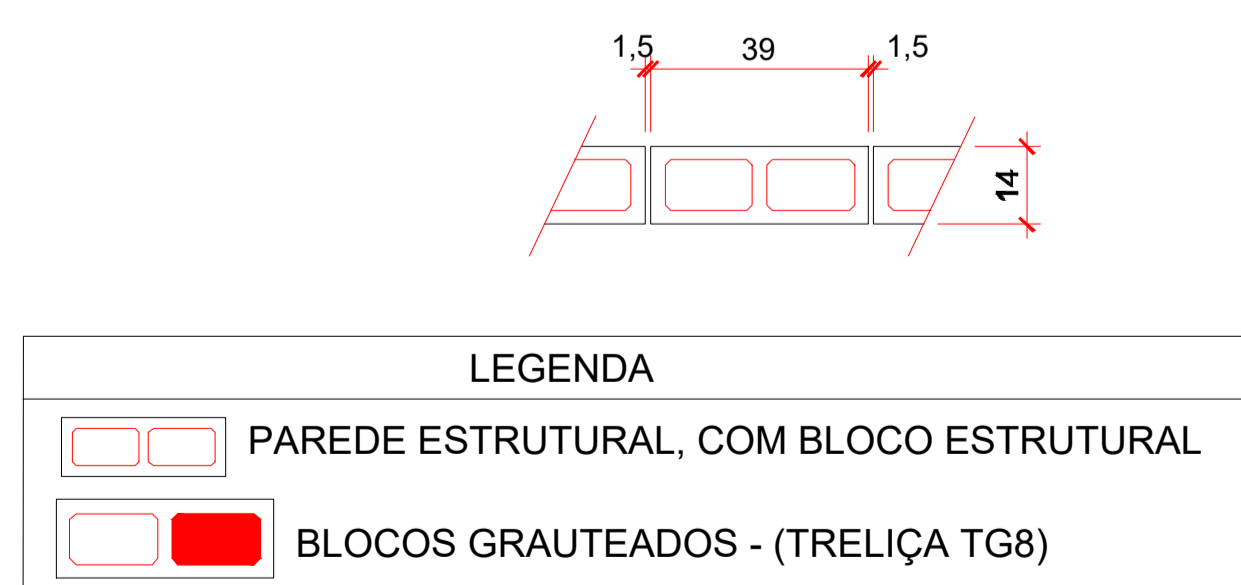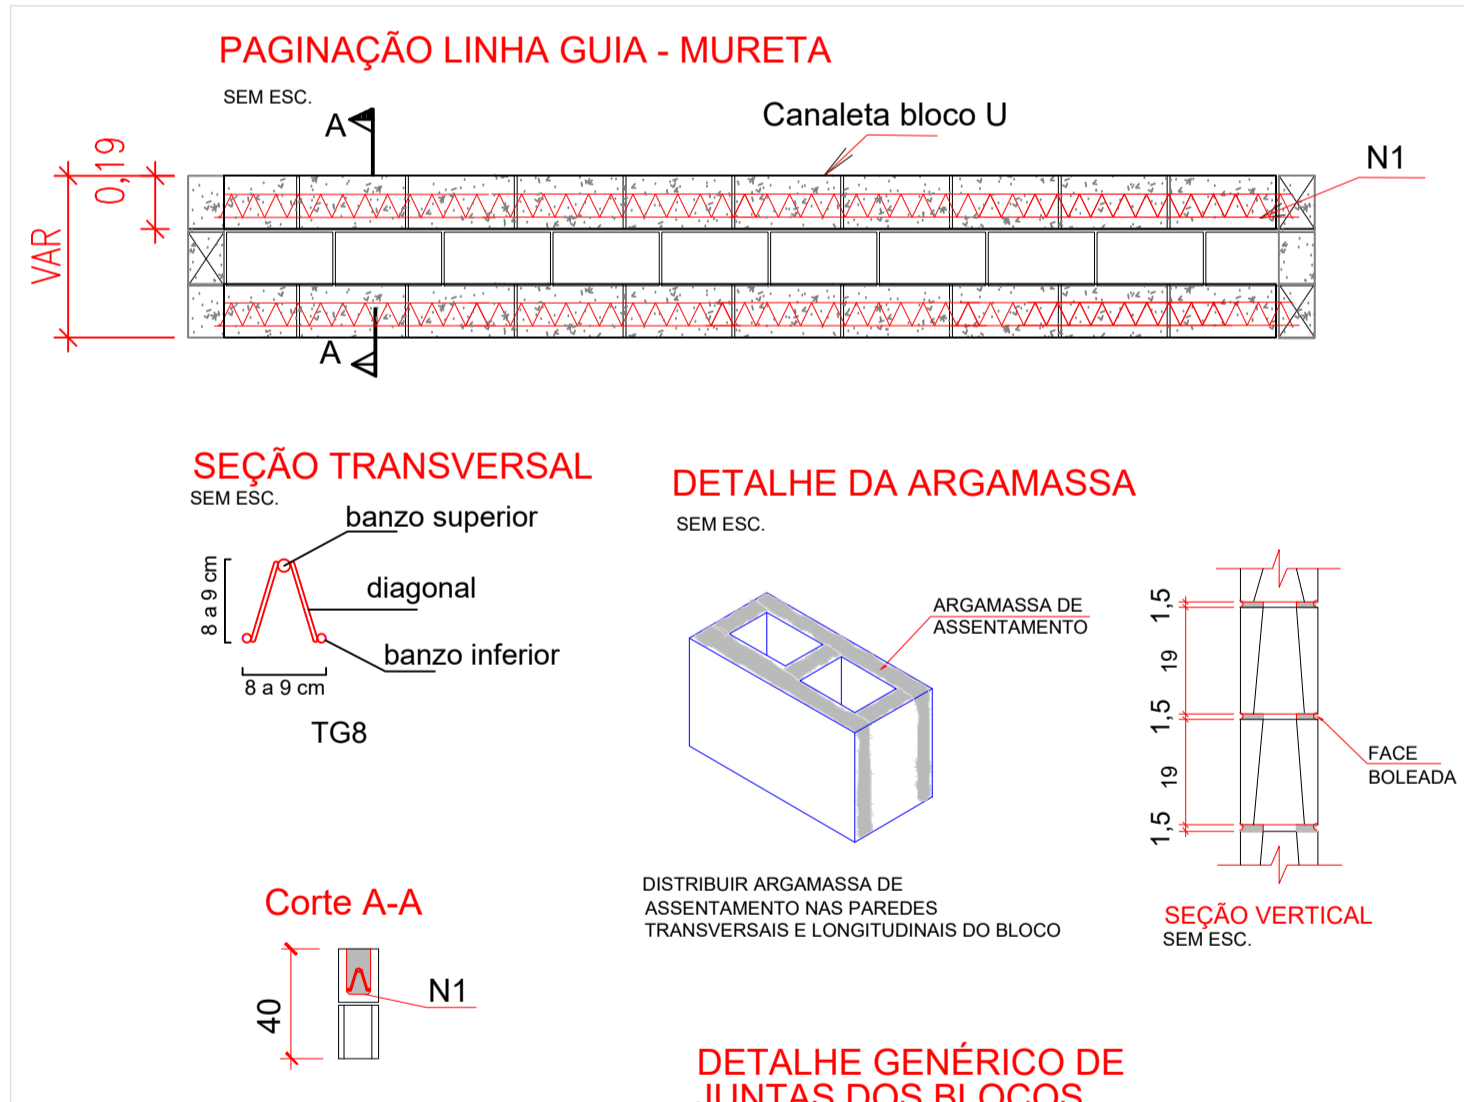

ARQUITÊTONICO

MUNICÍPIO DE SERRA ALTA (049) 3364-0076

DESCRIÇÃO: CALÇADA ACESSÍVEL

ENDEREÇO DA OBRA: Rua Sete de Setembro, Abrelino Girelli, Antonio Strapazzon- Lot. Nascer do Sol

CONTEÚDO: DETALHES


RESPONSÁVEL TÉCNICO PELO PROJETO: Eng. Civil Janaina Sehnem

PRORANCHA: 03/03

ÁREA: 157,56 m² de calçada

DESENHISTA: Janaina

PROPOSTA: Proposta01_pref.

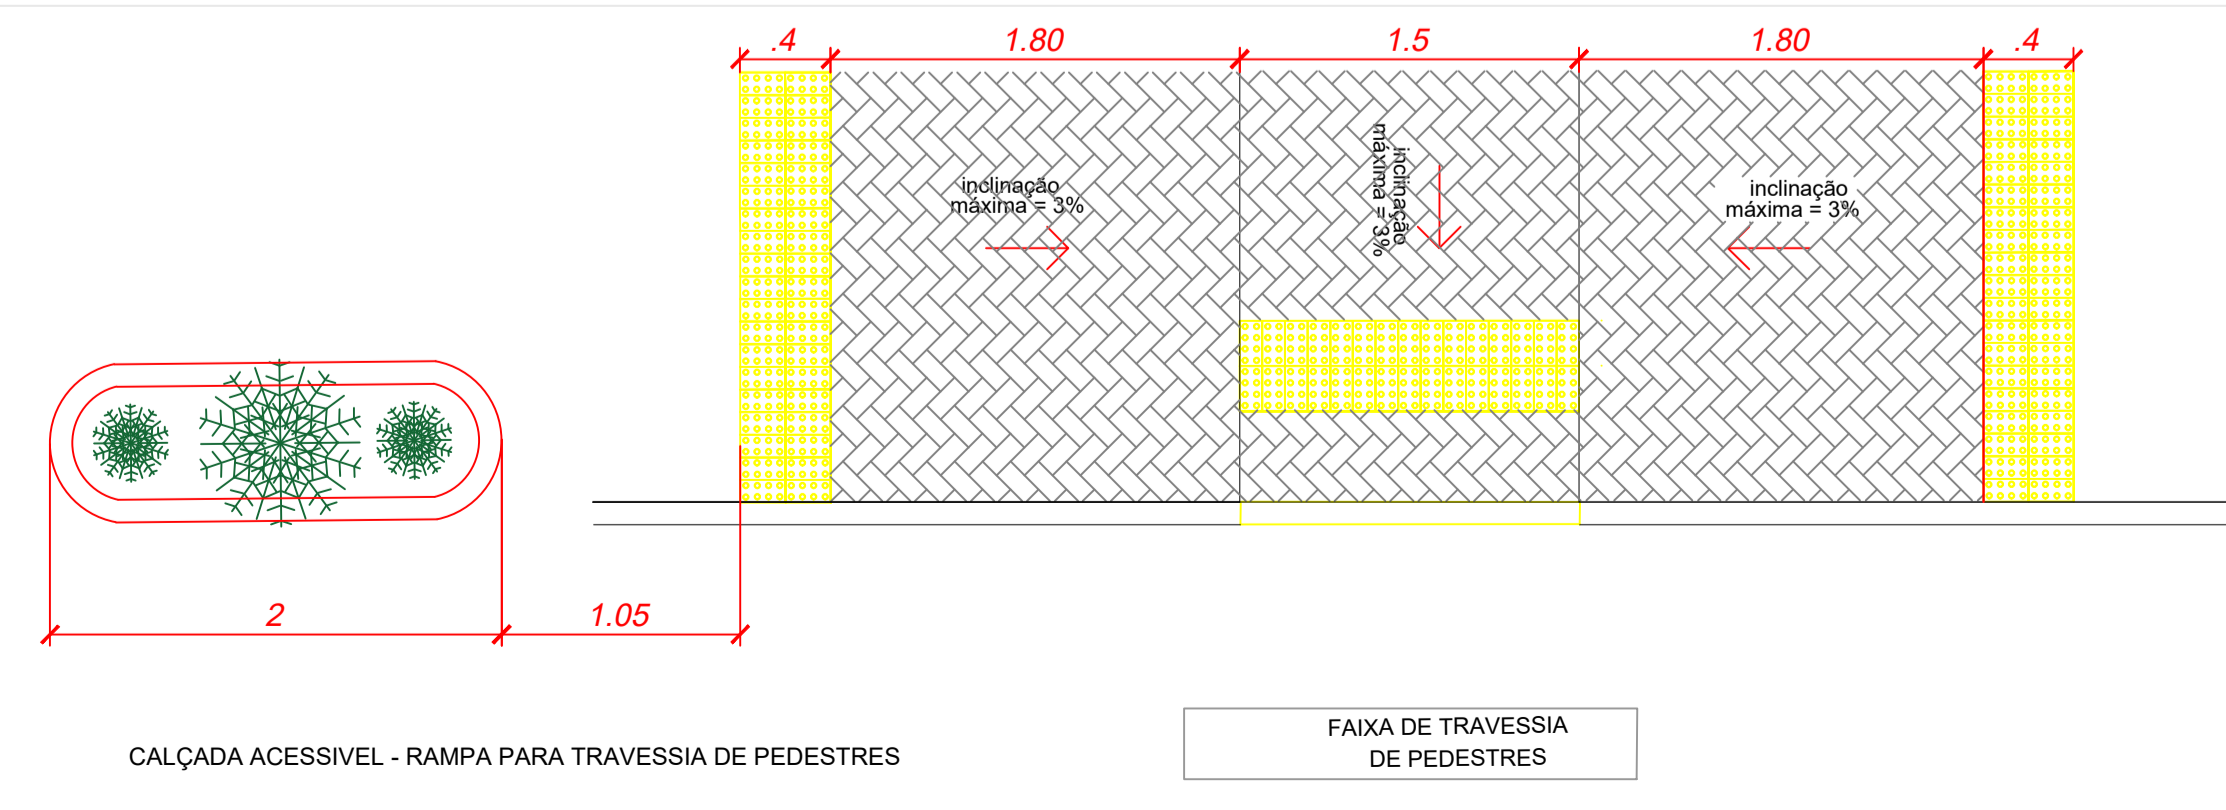

DESCRIÇÃO
CALÇADA ACESSÍVEL - RAMPA PARA TRAVESSIA DE PEDESTRES

FAIXA DE TRAVESSIA DE PEDESTRES