
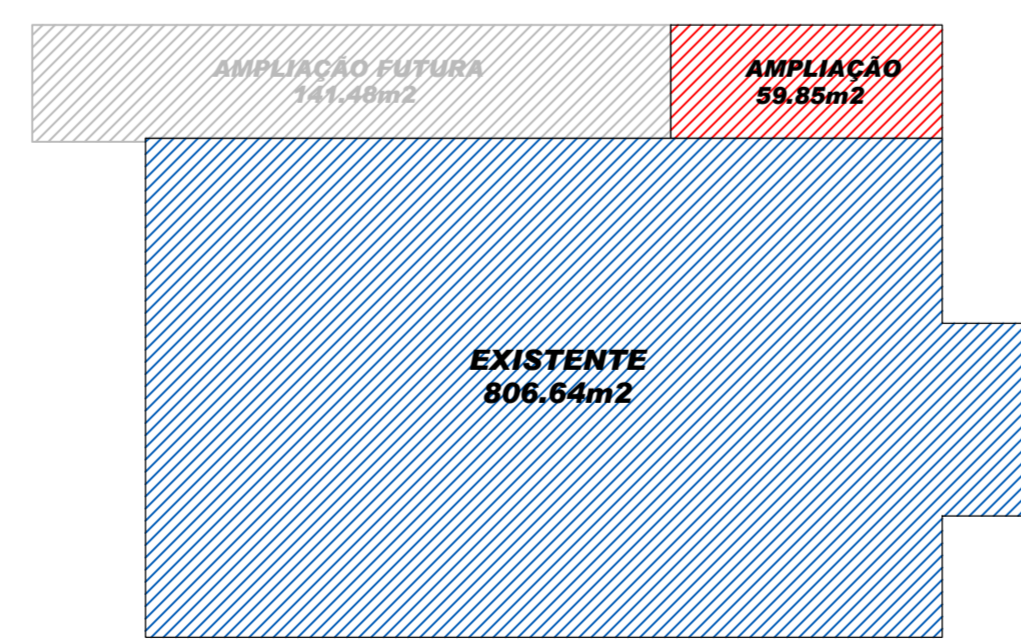
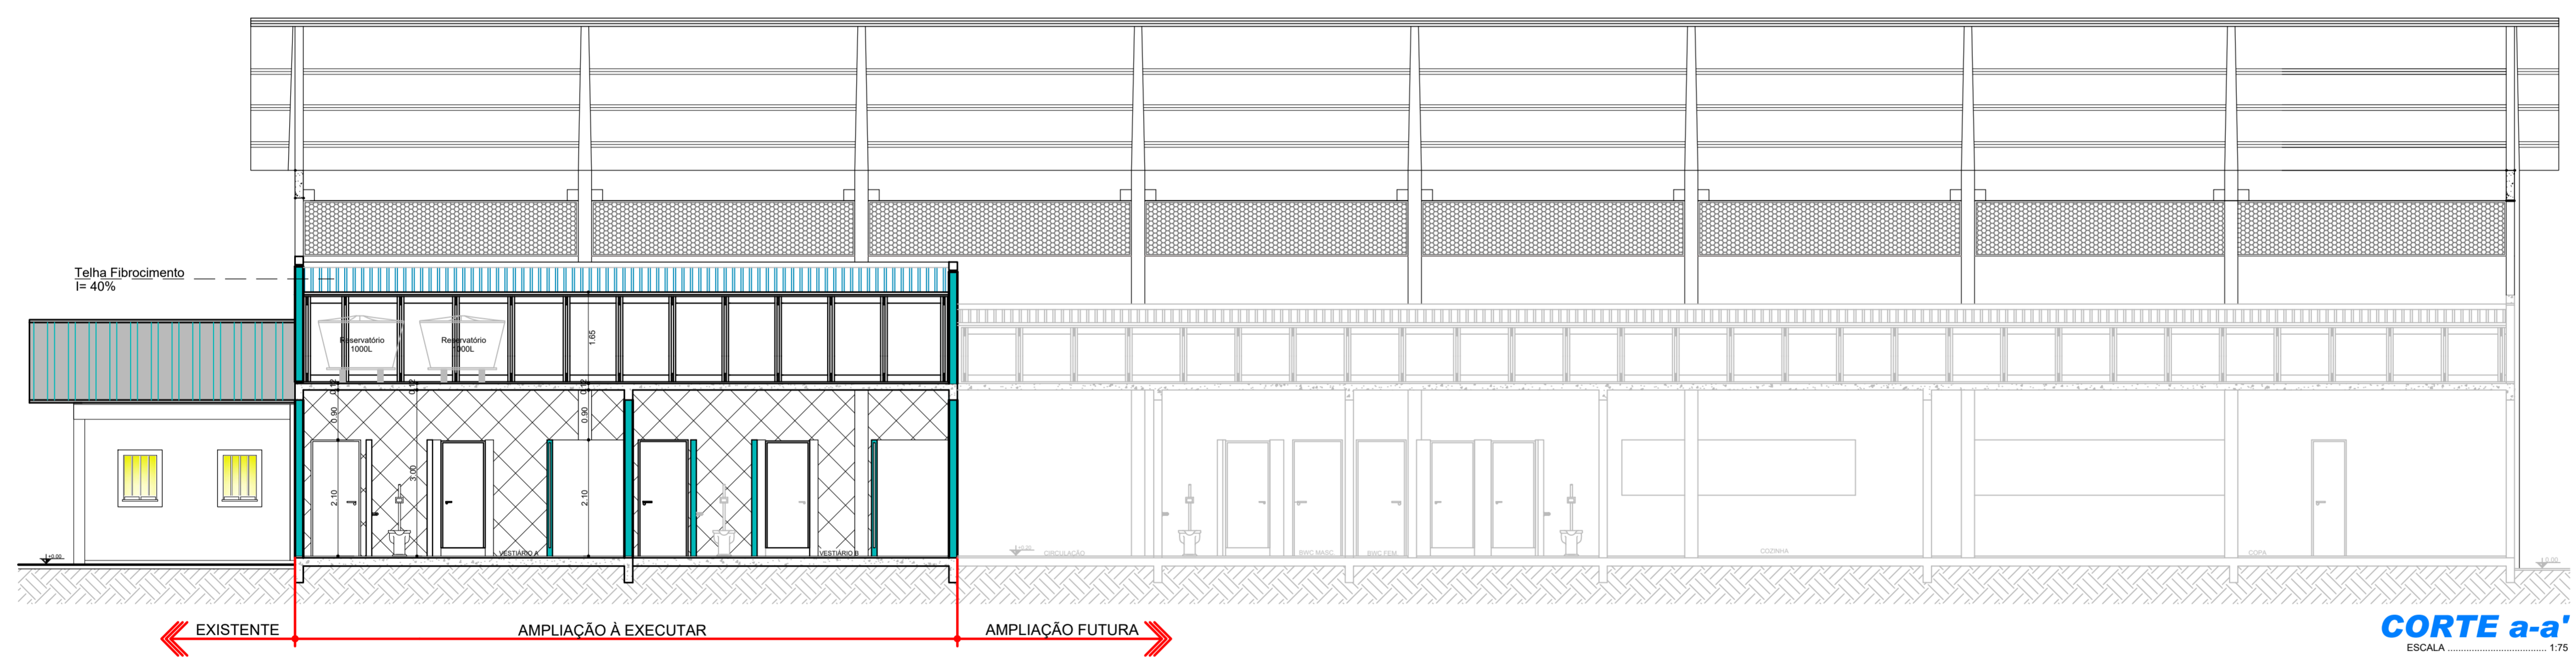
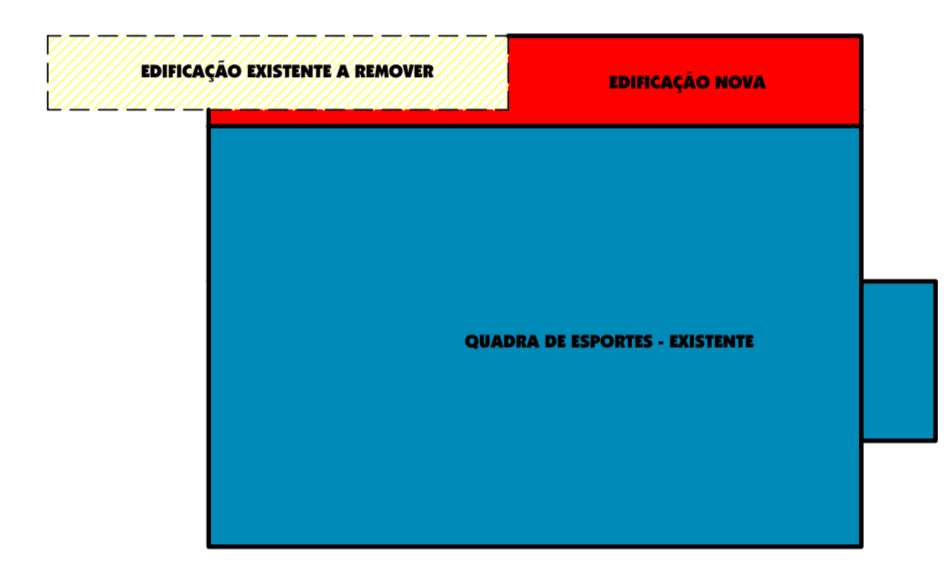
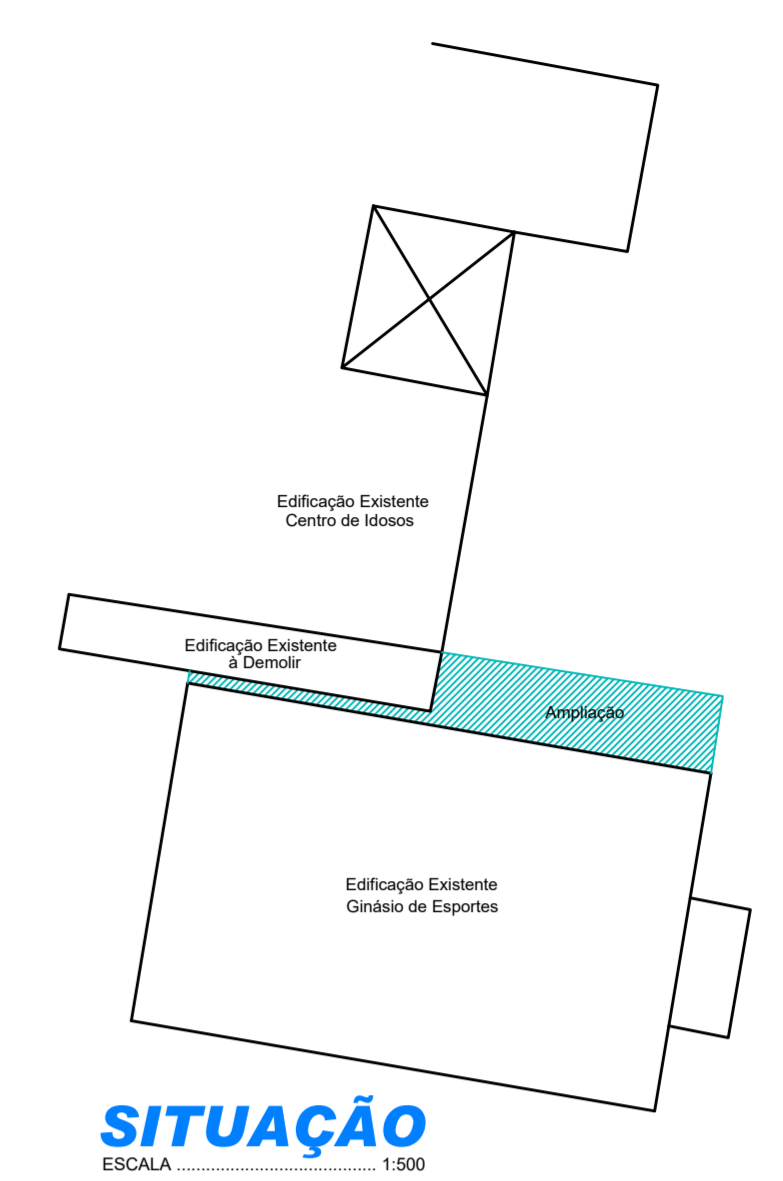


**LEGENDA:**

- PAREDES EXISTENTES
- PAREDES A DEMOLIR
- PAREDES A EDIFICAR - ATÉ VIGA SUPERIOR
- PAREDES A EDIFICAR - ATÉ 2.10m

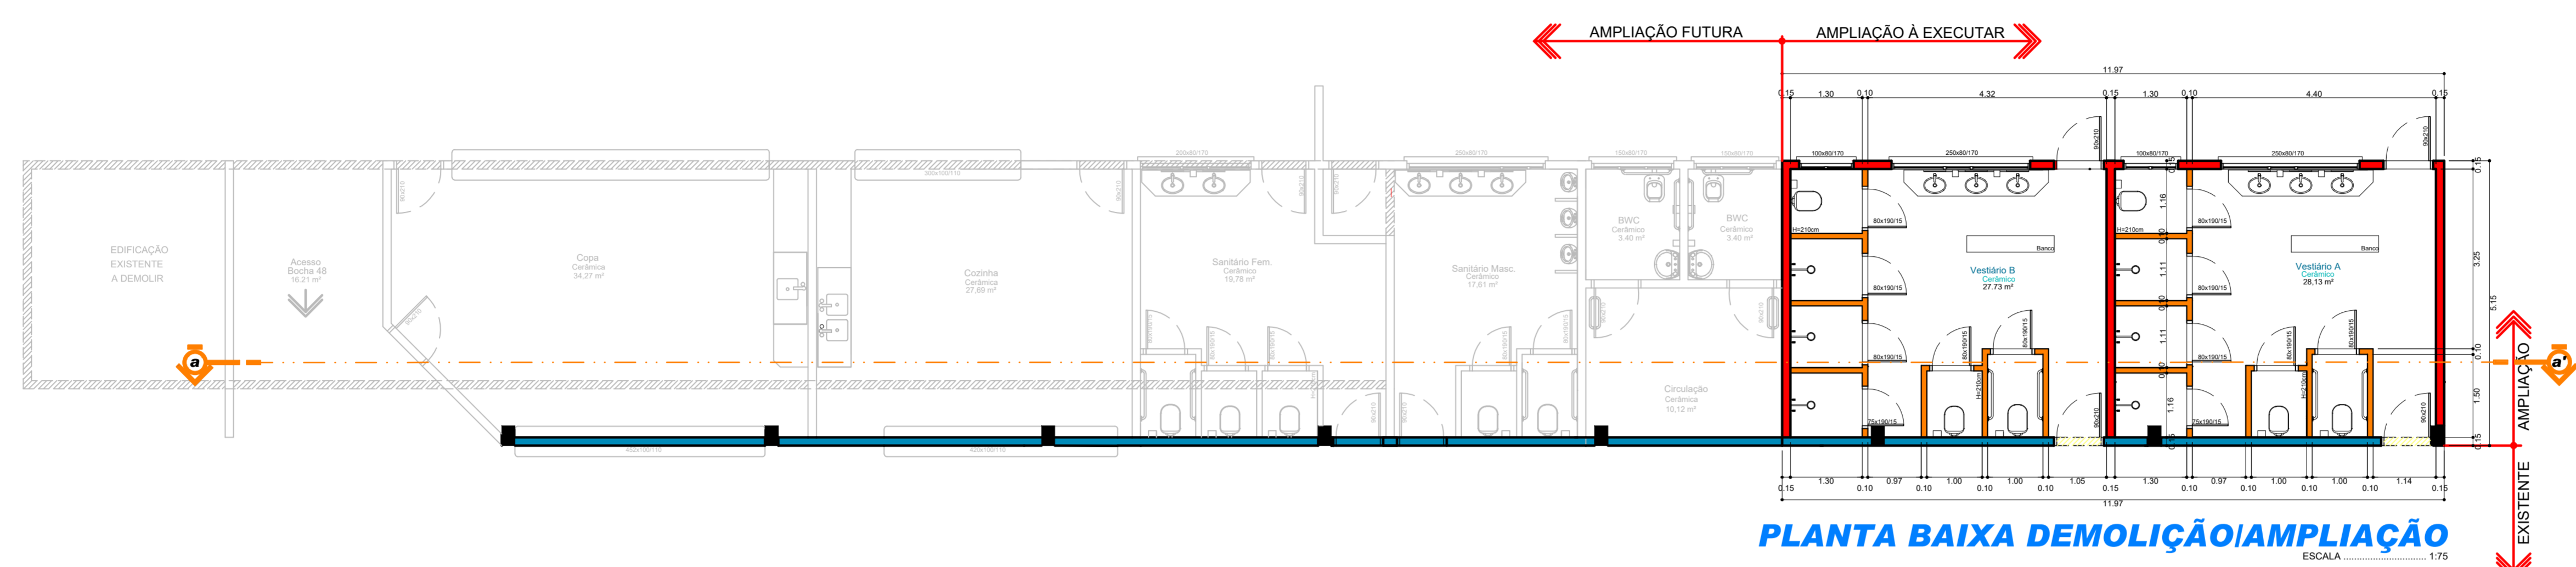

**ARQUITETÔNICO**

**AMOSC**  
ASSOCIAÇÃO DOS MUNICÍPIOS DO OESTE DE SANTA CATARINA

**MUNICÍPIO DE SERRA ALTA**

PROJEÇÃO: <b>Ampliação Ginásio de Esportes - Vestiários</b>	ESCALA: INDICADA
INSCRIÇÃO DA OBRA: Linha Novo Horizonte	DATA: FEV./2018
CONTÉUDO: PLANTA BAIXA DEMOLIÇÃO/AMPLIAÇÃO E CORTE	Nº DO PROJETO: 5.015
RESPONSÁVEL TÉCNICO PELO PROJETO: Weiller Werner Wichnovski CREA n.: 139768-9	ÁREA REFORMA: 59.85 m²
	DESENHISTA: Vericlane
	ARQUIVO: AmpVestGinásio.dwg

**01**