


RUA ANCHIETA - ESCALAL H= 1:1000 V= 1:100

Perfil vertical da Rua

ESCALA: 1:1.000

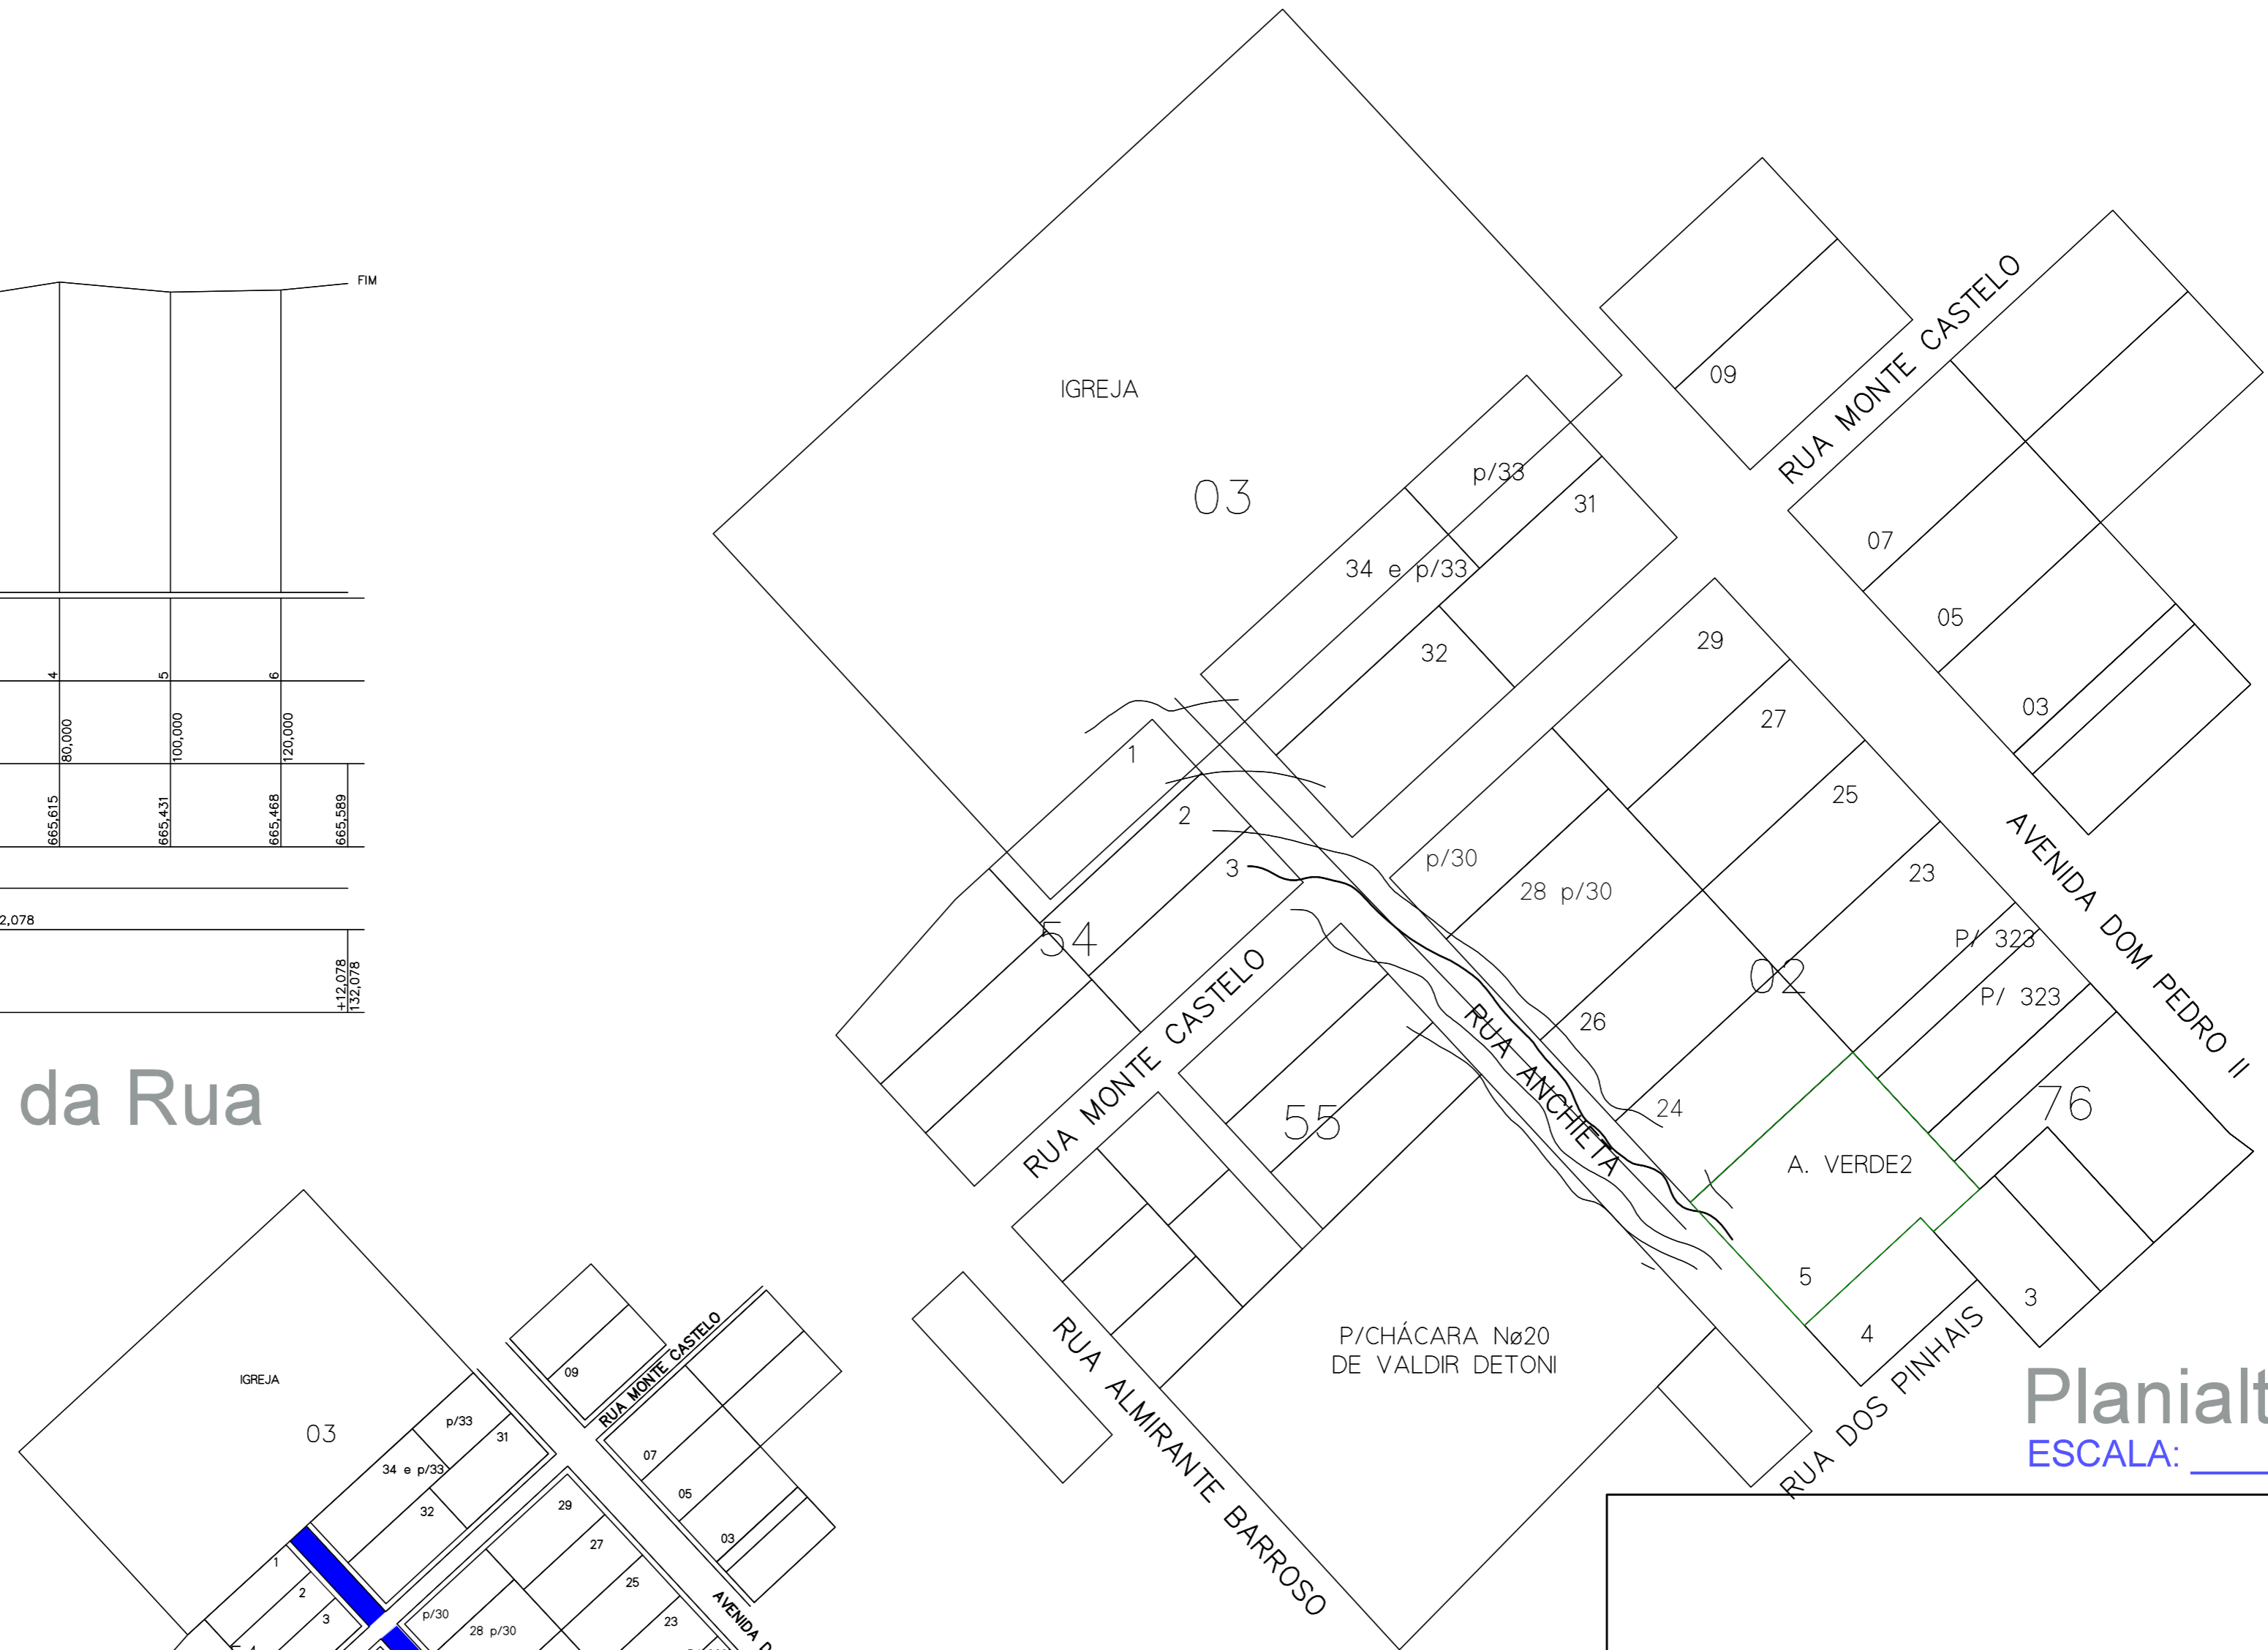

Planialtimétrico


ESCALA: 1:1.000



Área a pavimentar

Rua Anchieta

ESCALA: 1:2.000

	NOME PROPRIETÁRIOS (AS)	MUNICÍPIO DE SERRA ALTA SC
	EDIFICAÇÃO	PAVIMENTAÇÃO EM CBUQ E SINALIZAÇÃO HORIZONTAL
	ENDEREÇO OBRA:	Ruas diversas - Cidade de Serra Alta SC
CREA/SC 46.997-2	RESPONSÁVEL TÉCNICO:	Engenheiro Civil Me. LOIVO BERTOLDI
DESCRIÇÃO: - Rua Anchieta - Planialtimétrico e Perfil Vertical	ÁREA: 7.877,46 m ²	DATA: 27/03/2020
PROJETO DE PAVIMENTAÇÃO		SERRA ALTA - SC (049) 3364-0092 PROJETO / FRANCHA Nº CBUQ CID
		07/08