


IMPORTANTE: PARA EXECUÇÃO DA OBRA, LER MEMORIAL DESCRITIVO EM CONJUNTO COM INFORMAÇÕES CONTIDAS EM PLANTA.

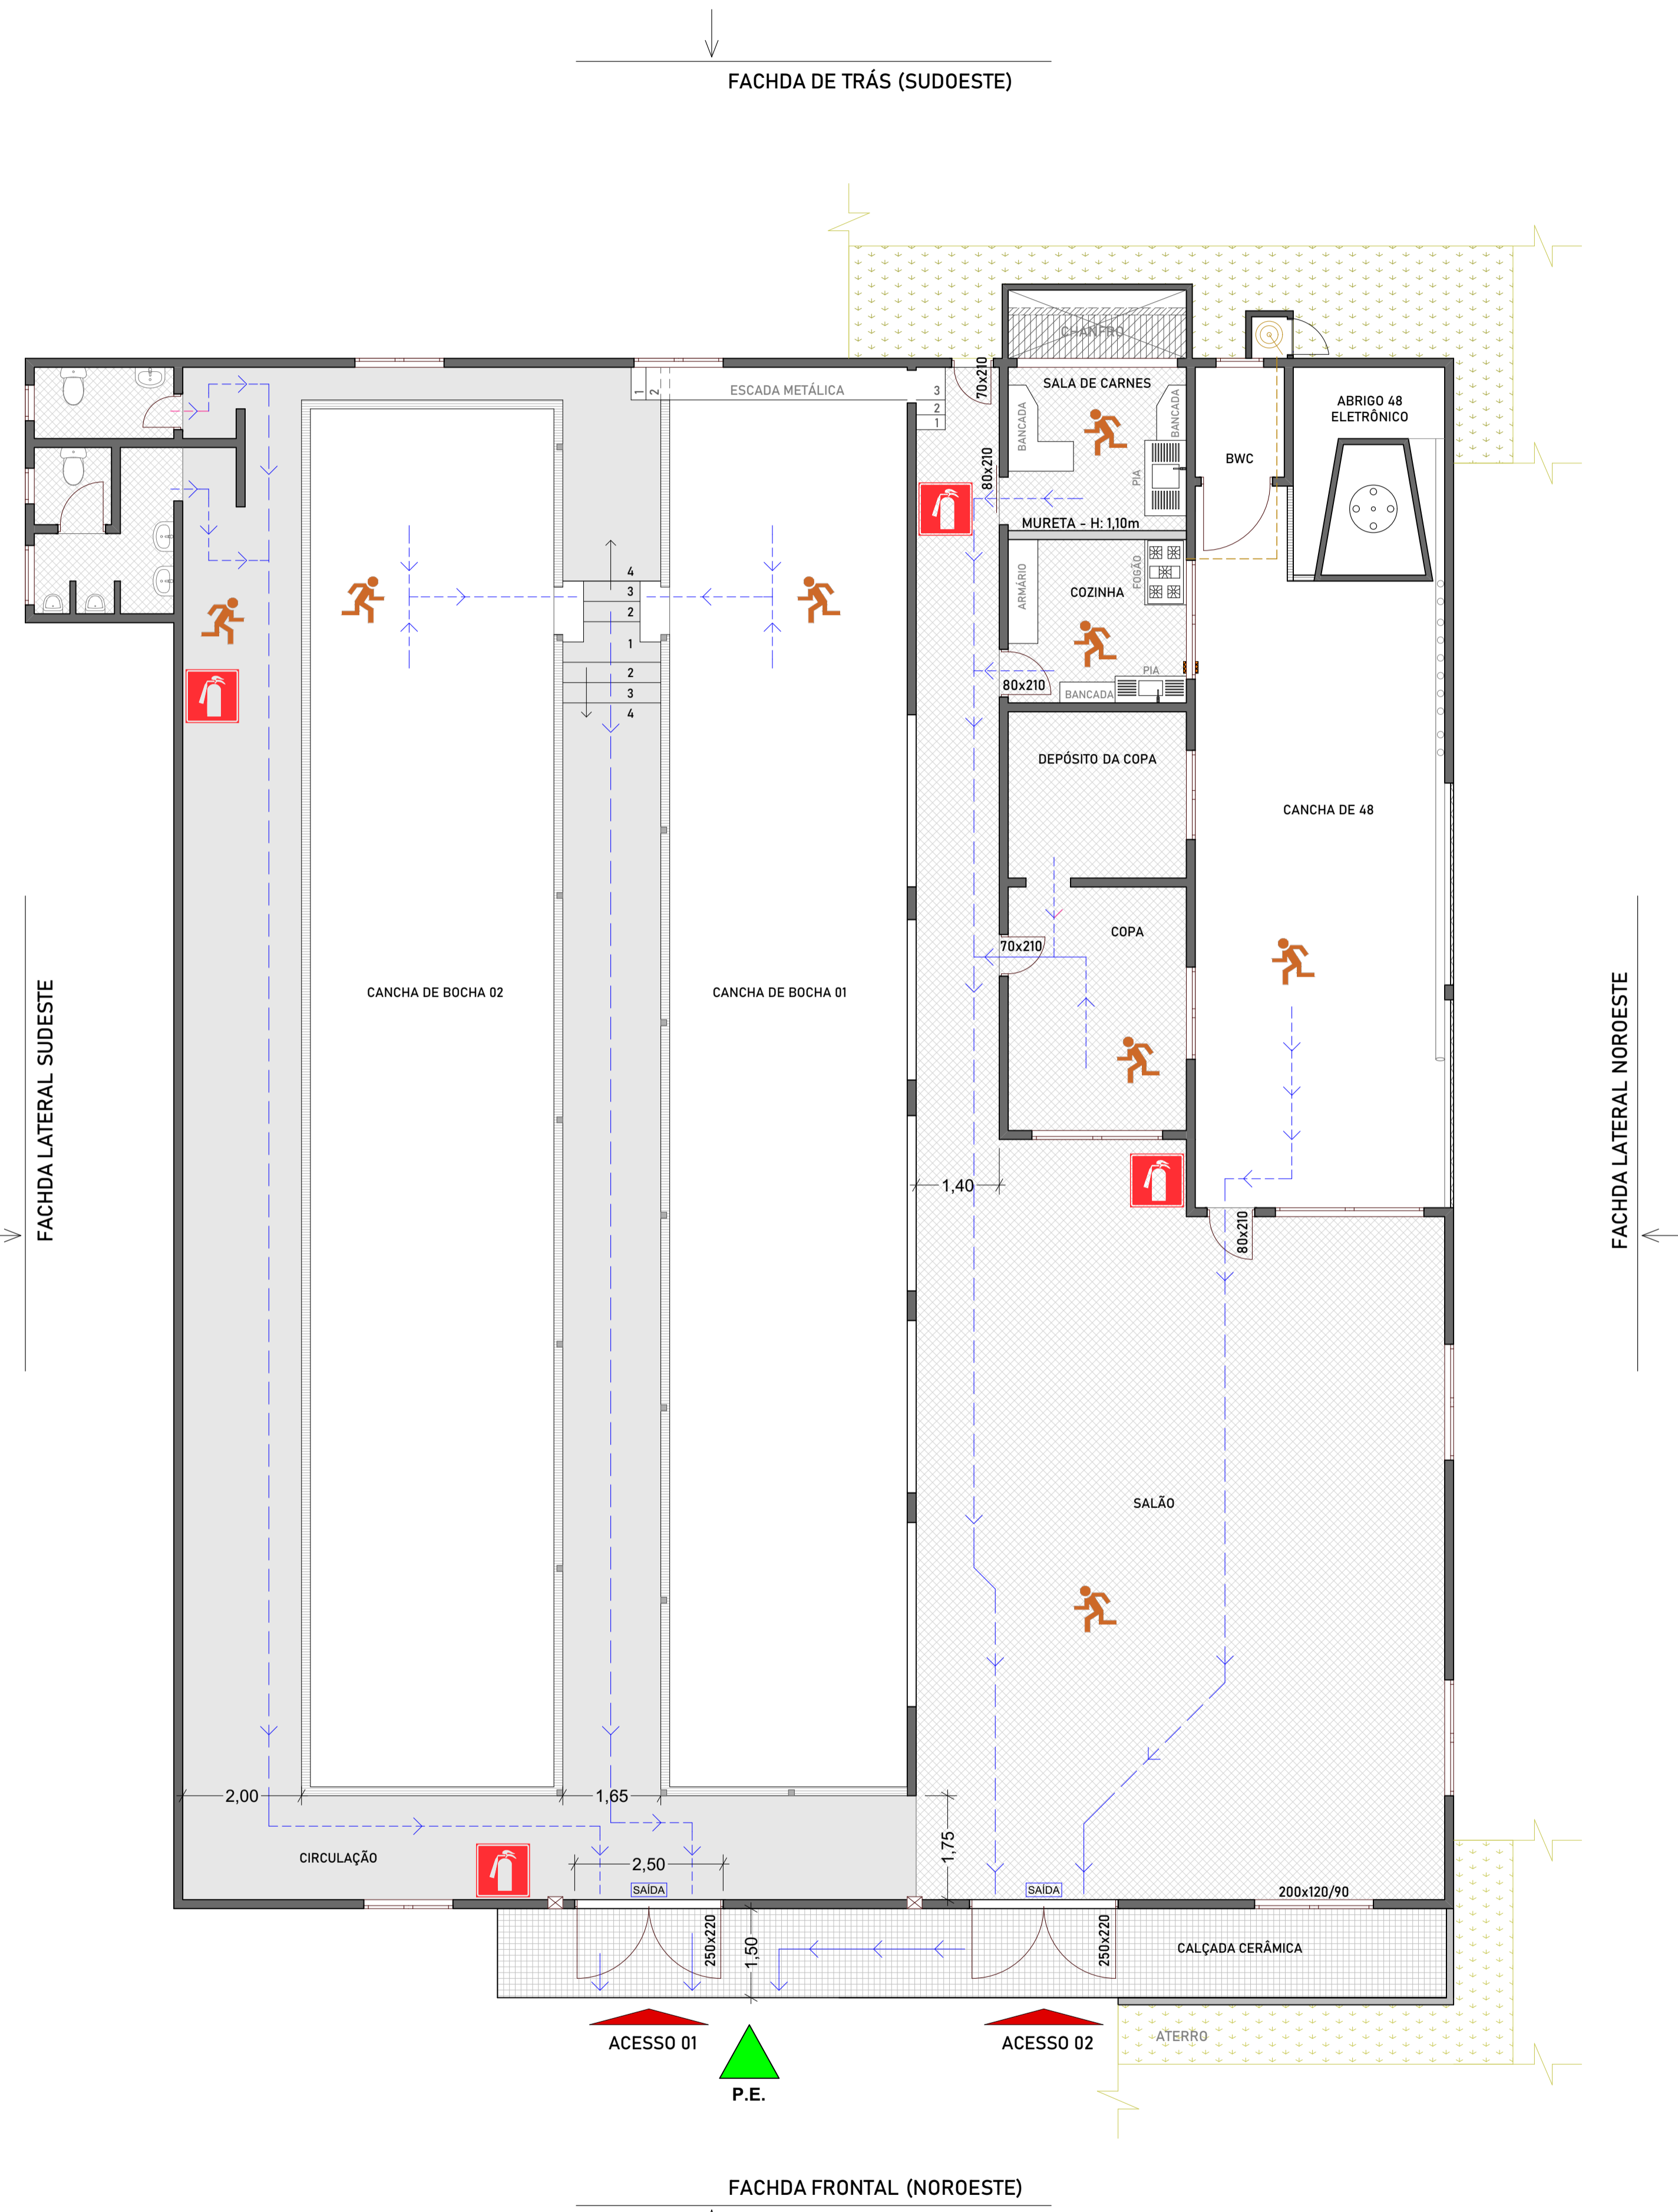

LEGENDA:	
	EXTINTOR PORTÁTIL COM SINALIZAÇÃO DE PAREDE
	VOCÊ ESTÁ AQUI
	PONTO DE ENCONTRO
	ROTAS DE FUGAS
	PLACA LUMINOSA INSTALADA EM PORTAS DE SAÍDA
	TUBULAÇÃO DE GÁS EMBUTIDA EM PISO
DEMAIS SIMBOLOGIAS:	
	INDICAÇÃO DAS COTAS DE NÍVEIS
	INDICAÇÃO DOS ACESSOS À EDIFICAÇÃO

**03** PLANTA DE EMERGÊNCIA  
Escala: 1/75

**PROJETO PREVENTIVO CONTRA INCÊNDIO**

Espaço reservado para aprovação:

DESCRIÇÃO: <b>REFORMA SEDE CANCHA DE BOCHAS</b>		
ENDEREÇO DA OBRA: Rua 08 de Maio, Centro, Município de Serra Alta/SC		
CONTEÚDO:  <b>PLANTA DE EMERGÊNCIA</b>	PRANCHA: <b>03</b> FOLHA: A1	ESCALA: INDICADA DATA: Mar / 2020 ÁREA TOTAL: 573,60m²
NOME DO ARQUIVO: projetoreformacanchasa.pln		DESENHISTA: <b>ANDRÉIA</b>
RESPONSÁVEL TÉCNICO PELO PROJETO: Eng. Civil Andréia Fátima Trichês CREA/SC nº: 152052-3		
PROPRIETÁRIO: Prefeitura Municipal de Serra Alta CNPJ: 80.622.319/0001-98		TR CONSTRUTORA E ENGENHARIA LTDA CREA/SC nº: 154764-9