


REGIÃO DO EMPREENDIMENTO

CENTRO SOCIAL INTEGRADO

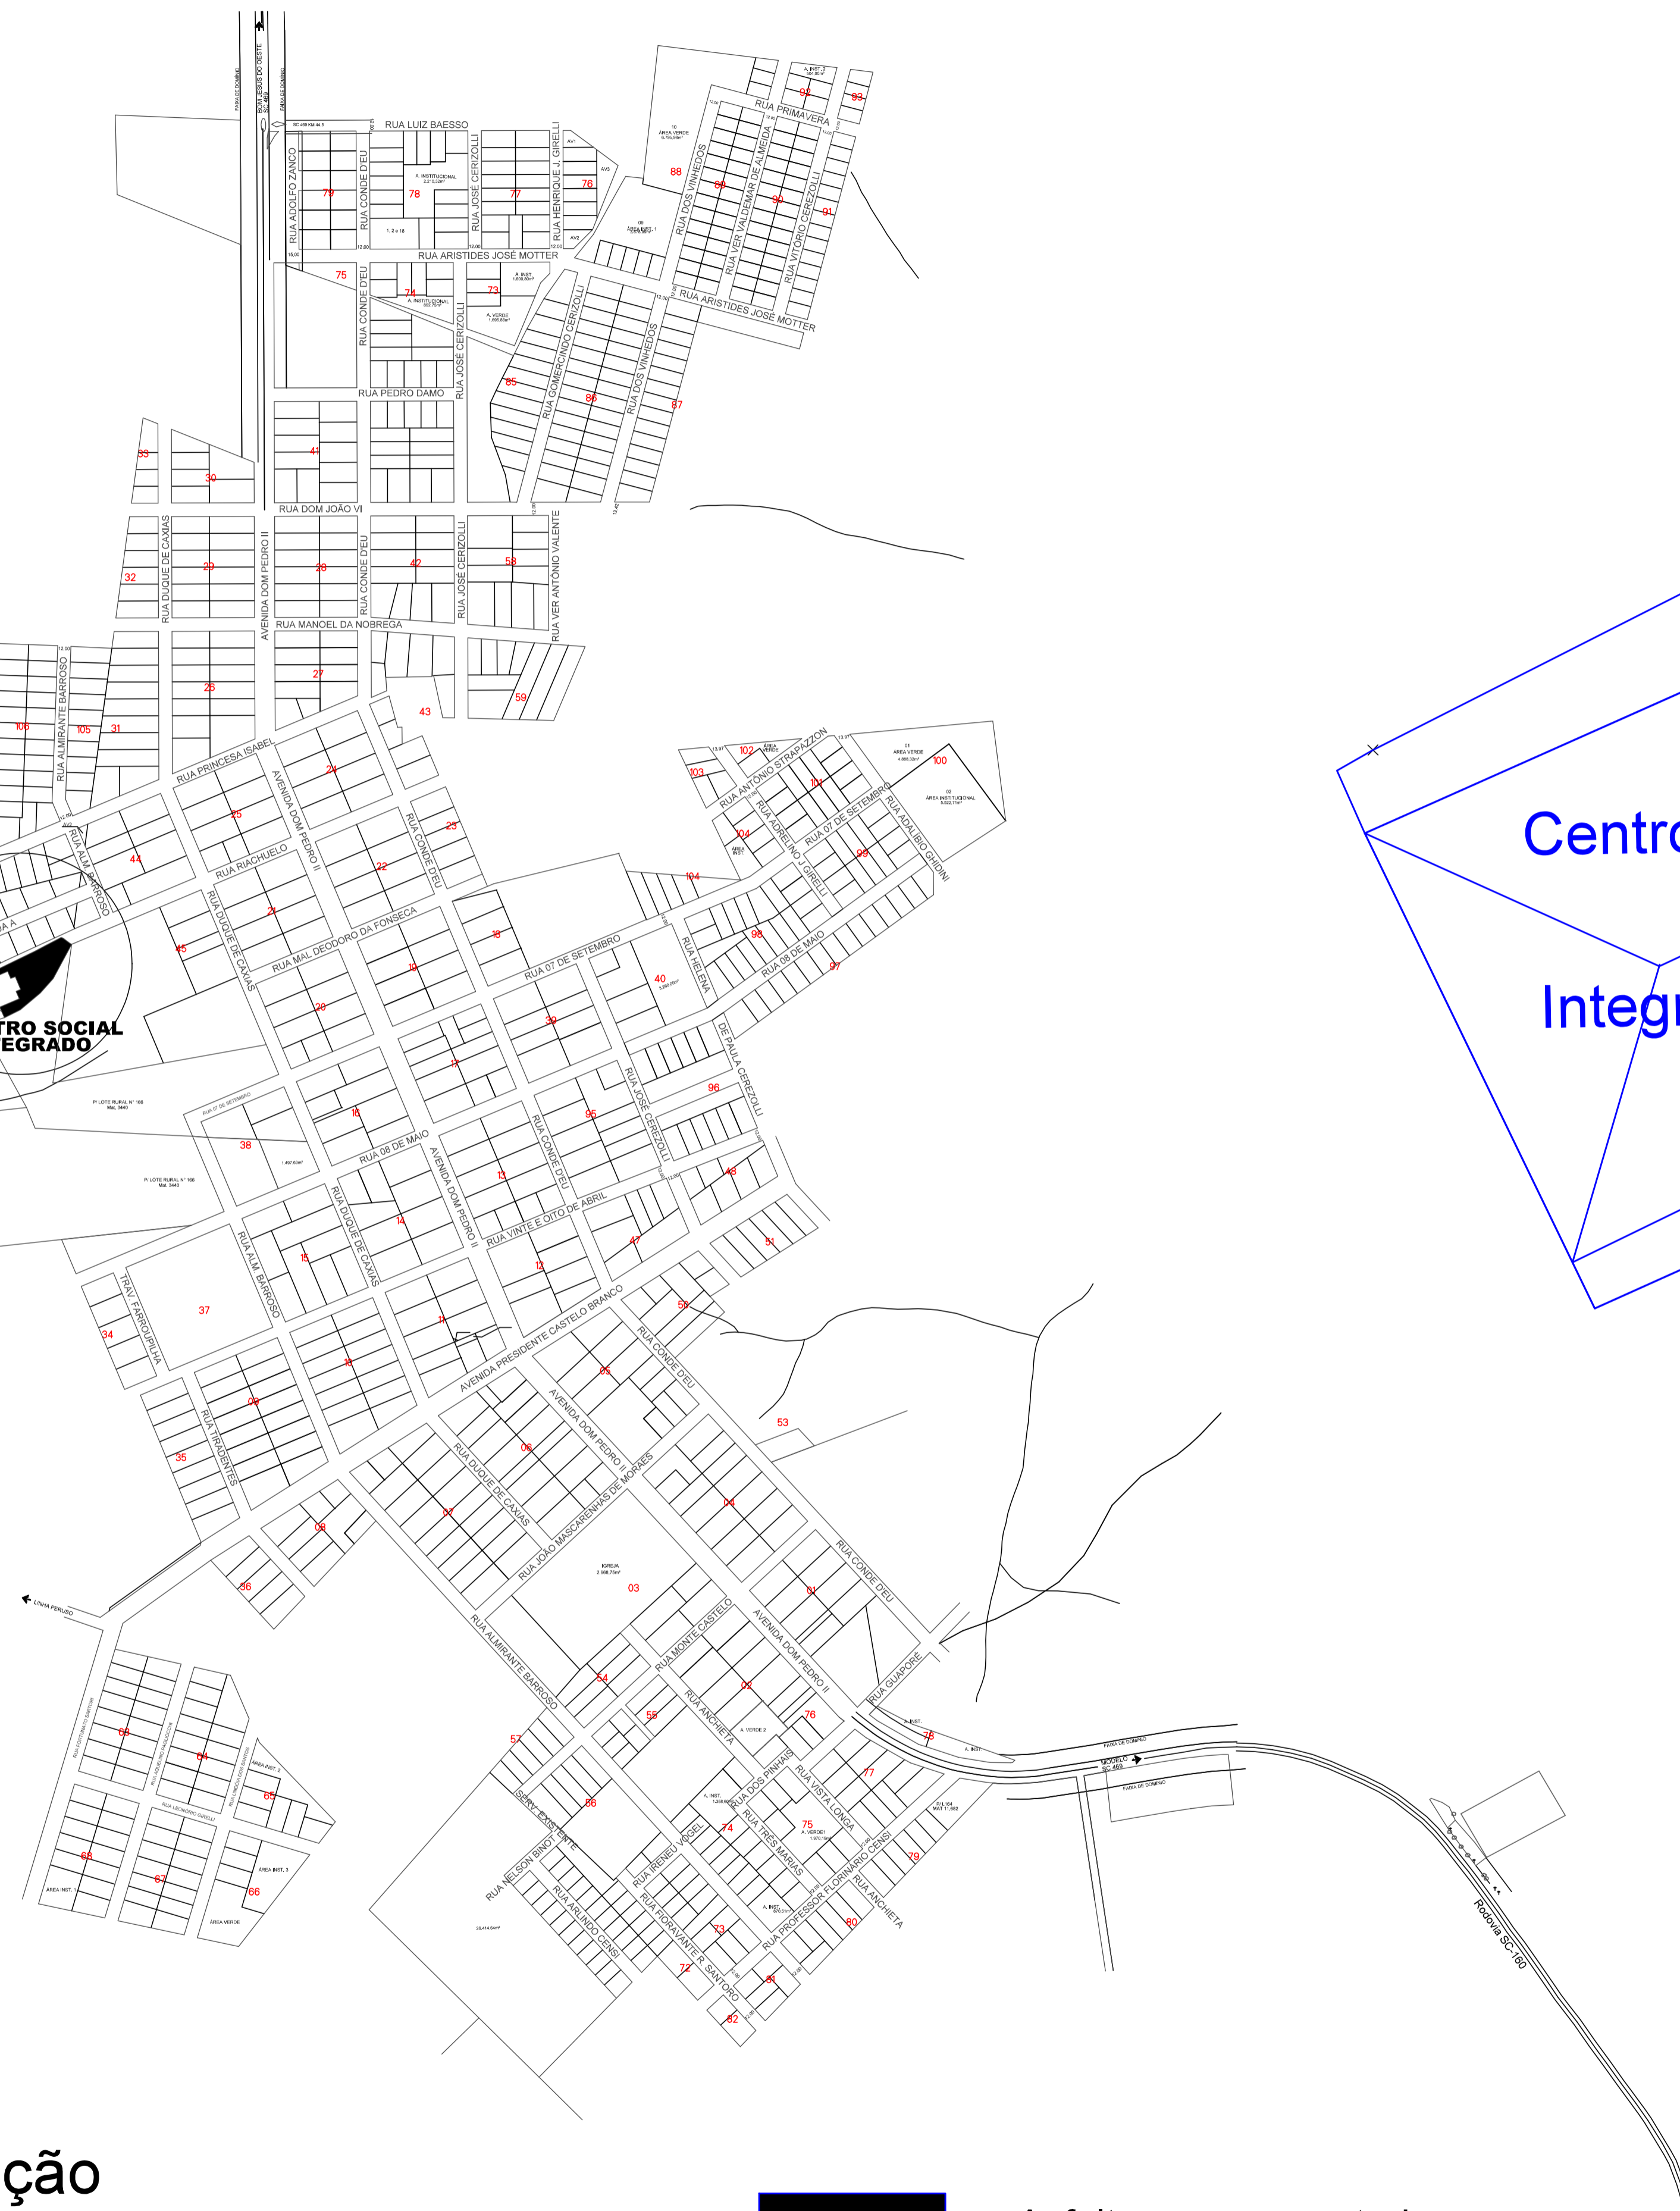

Localização
ESCALA: _____ 1:4.000

 **Asfalto a ser executado**



Pátio do Centro Social Integrado
Demarcação de vagas de estacionamento

ESCALA: _____ 1:250

	NOME PROPRIETÁRIO(S): MUNICÍPIO DE SERRA ALTA SC	
	ENDREÇO: _____ PAVIMENTAÇÃO ASFÁLTICA PÁTIO CENTRO SOCIAL INTEGRADO	
ENDREÇO: _____ ACESSO PELA RUA RIACHUELO		DATA: 09/10/2020
CREA/SC 46.997-2	RESPONSÁVEL TÉCNICO: Engenheiro Civil Me. LOIVO BERTOLDI	
DESCRIÇÃO: - Localização - Demarcação de vagas estacionamento		PROJETO / FRANQUIA Nº: CBUD CSI
PROJETO PAVIMENTAÇÃO		01/02