


CORTE A-A
ESCALA 1:50

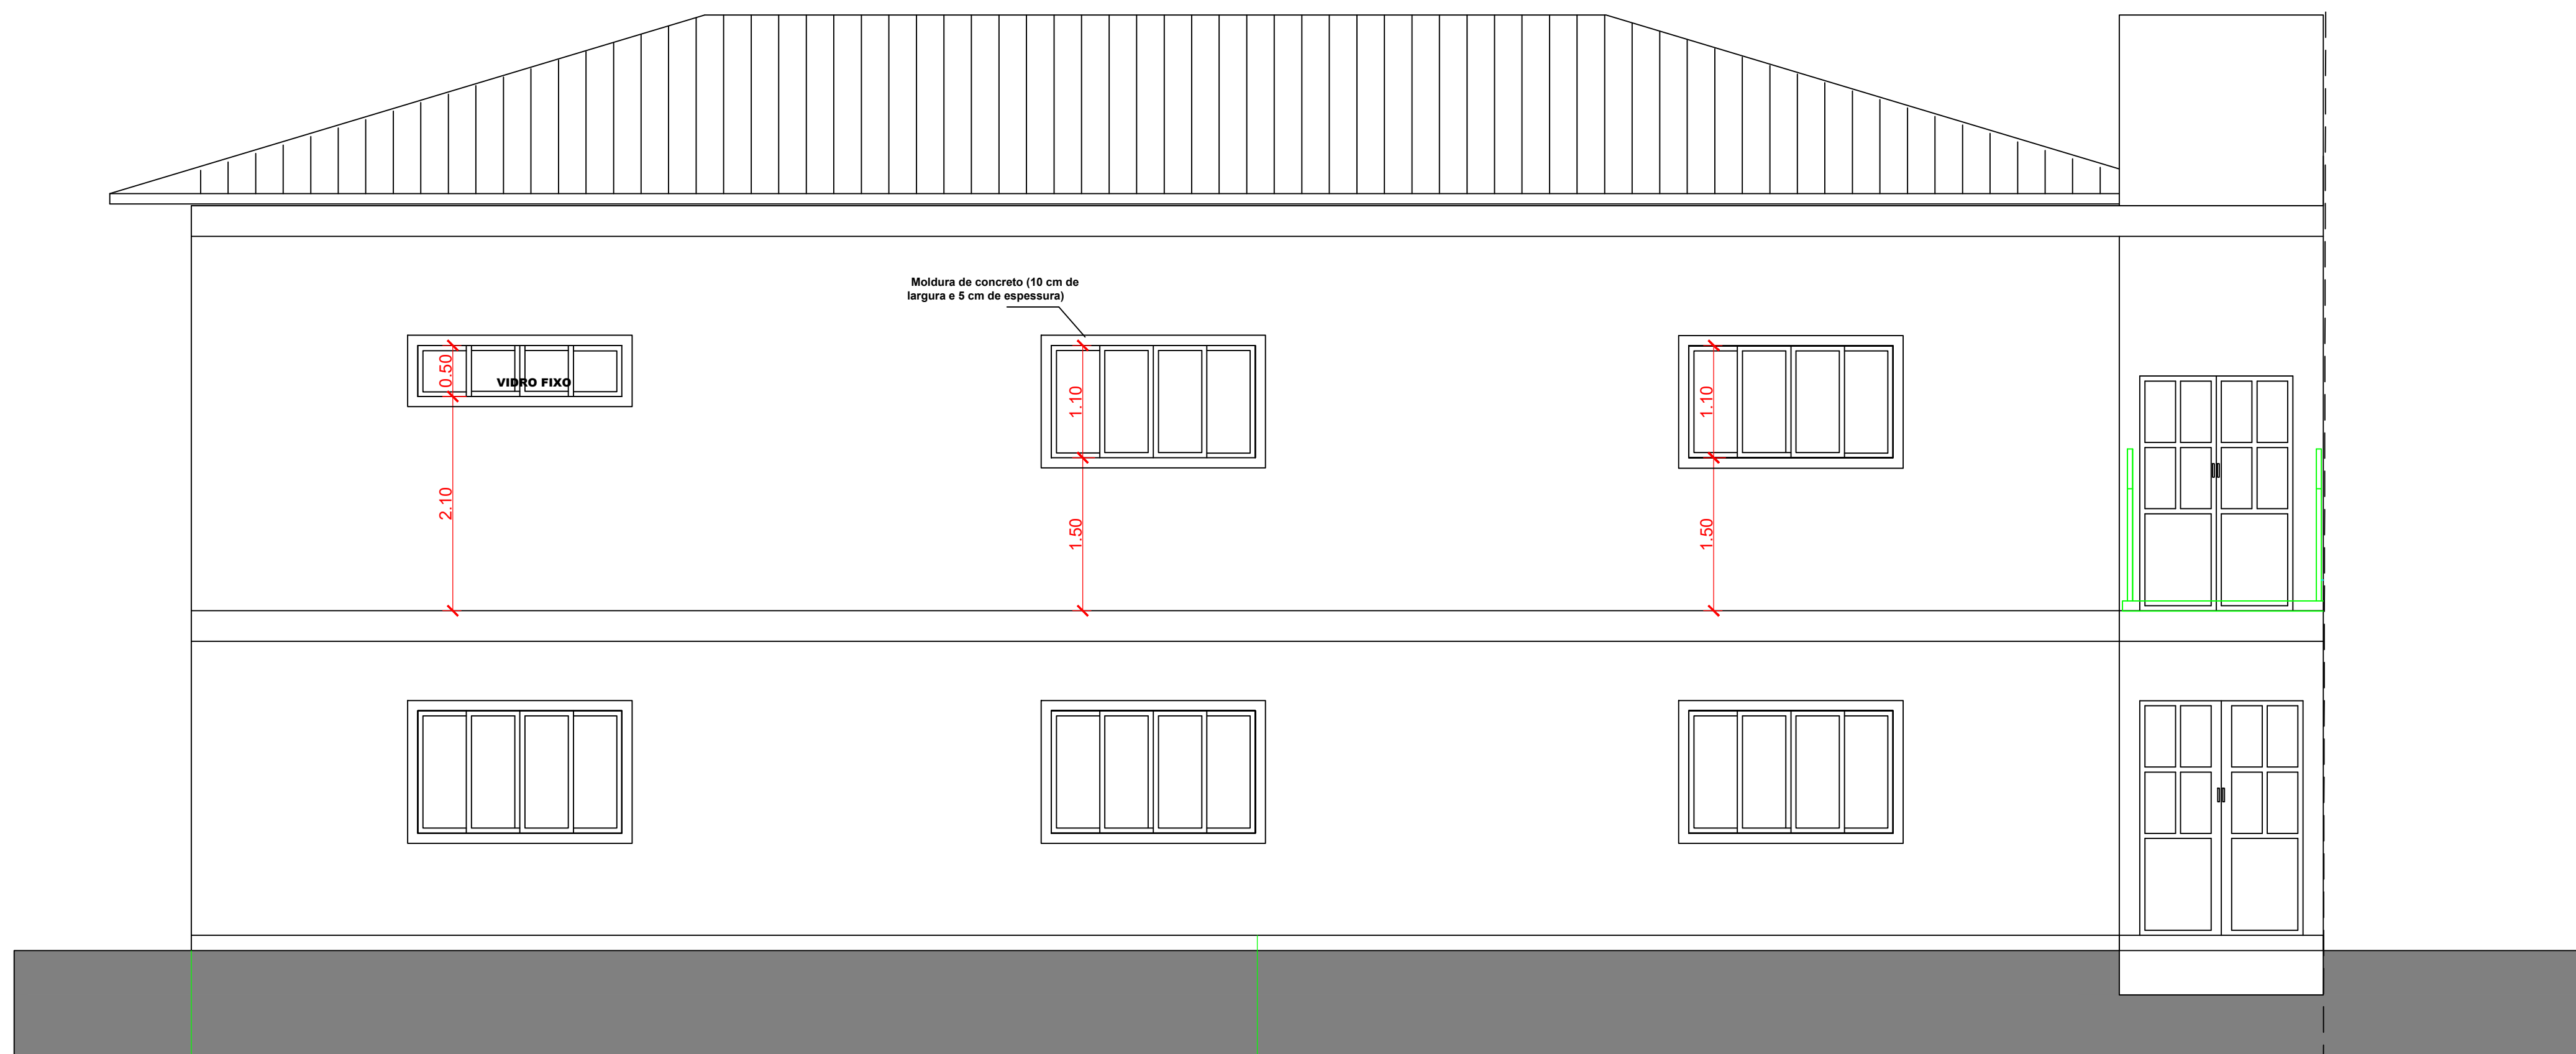

FACHADA LATERAL
ESCALA 1:50



FACHADA PRINCIPAL
ESCALA 1:50

ARQUITETONICO

ESPAÇO RESERVADO PARA APROVAÇÃO

 PREFEITURA MUNICIPAL DE SERRA ALTA			
DESCRIÇÃO: Centro Municipal de Educação		ESCALA: INDICADA	
ENDEREÇO DA OBRA: Rua Sete de Setembro		DATA: julho/2021	
CONTEÚDO: Cortes e Fachadas		Nº DO PROJETO: 01	ÁREA: 393,60 m ²
RESPONSÁVEL TÉCNICO PELO PROJETO: Janaina Sehnem Engenheira Civil CREA/SC 134483-1		PROPRIETÁRIO: Prefeitura Municipal de Serra Alta/SC CNPJ: 080.622.319/0001-98	PRANCHA: 04 DESENHISTA: JANAINA ARQUIVO: centroeducacional.dwg