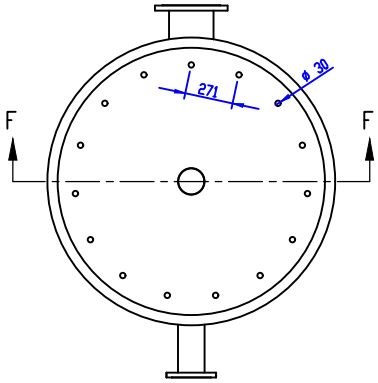

V=30m³/H
N° DE ORIFICÍO = 15
VELOCIDADE = 0,78 m/s
N° DE BANDEJA = 7

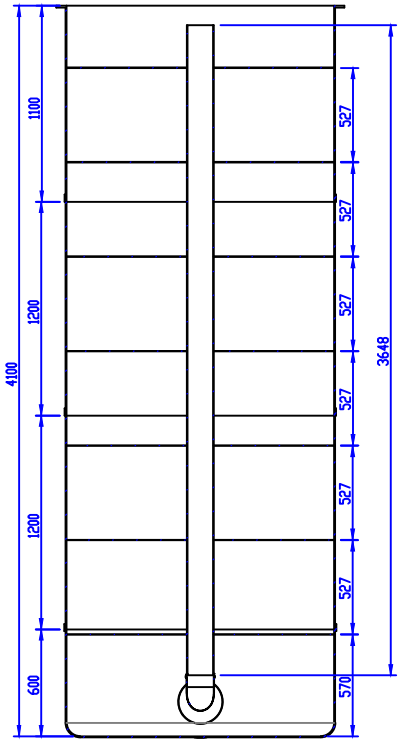

SEÇÃO F-F
ESCALA 1 : 30

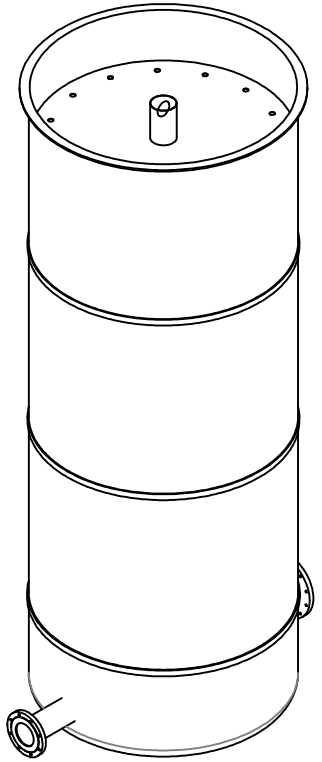

SANESA - SANEAMENTO ENGENHARIA E SOLUCOES AMBIENT:31653412000154

Digitally signed by SANESA - SANEAMENTO ENGENHARIA E SOLUCOES AMBIENT:31653412000154
Date: 2020.10.25 18:06:09 -0200

FLOCULADOR - TERCEIRO ESTAGIO

SANESA
SANEAMENTO, ENGENHARIA E SOLUÇÕES AMBIENTAIS LTDA
WILLIAM DILL ARENHARDT
Engenheiro Sanitarista e Ambiental
Mestre em Ciências Ambientais
CREA/SC nº 117981-7
(49) 99928-0052

PROJETO	WILLIAM DILL ARENHARDT
CLIENTE	MUNICÍPIO DE SERRA ALTA
DESCRIÇÃO	TANQUE FLOCULADOR LENTO 30m³/h (Ø1500x4000mm)

						1
PROJETADO	William Dill Arenhardt	DATA	QUANTIDADE	ESCALA 1:50	UNIDADE mm	FORMATO
ART	117981-7	14/10/2020	1	FOLHA 10 de 14		A4