

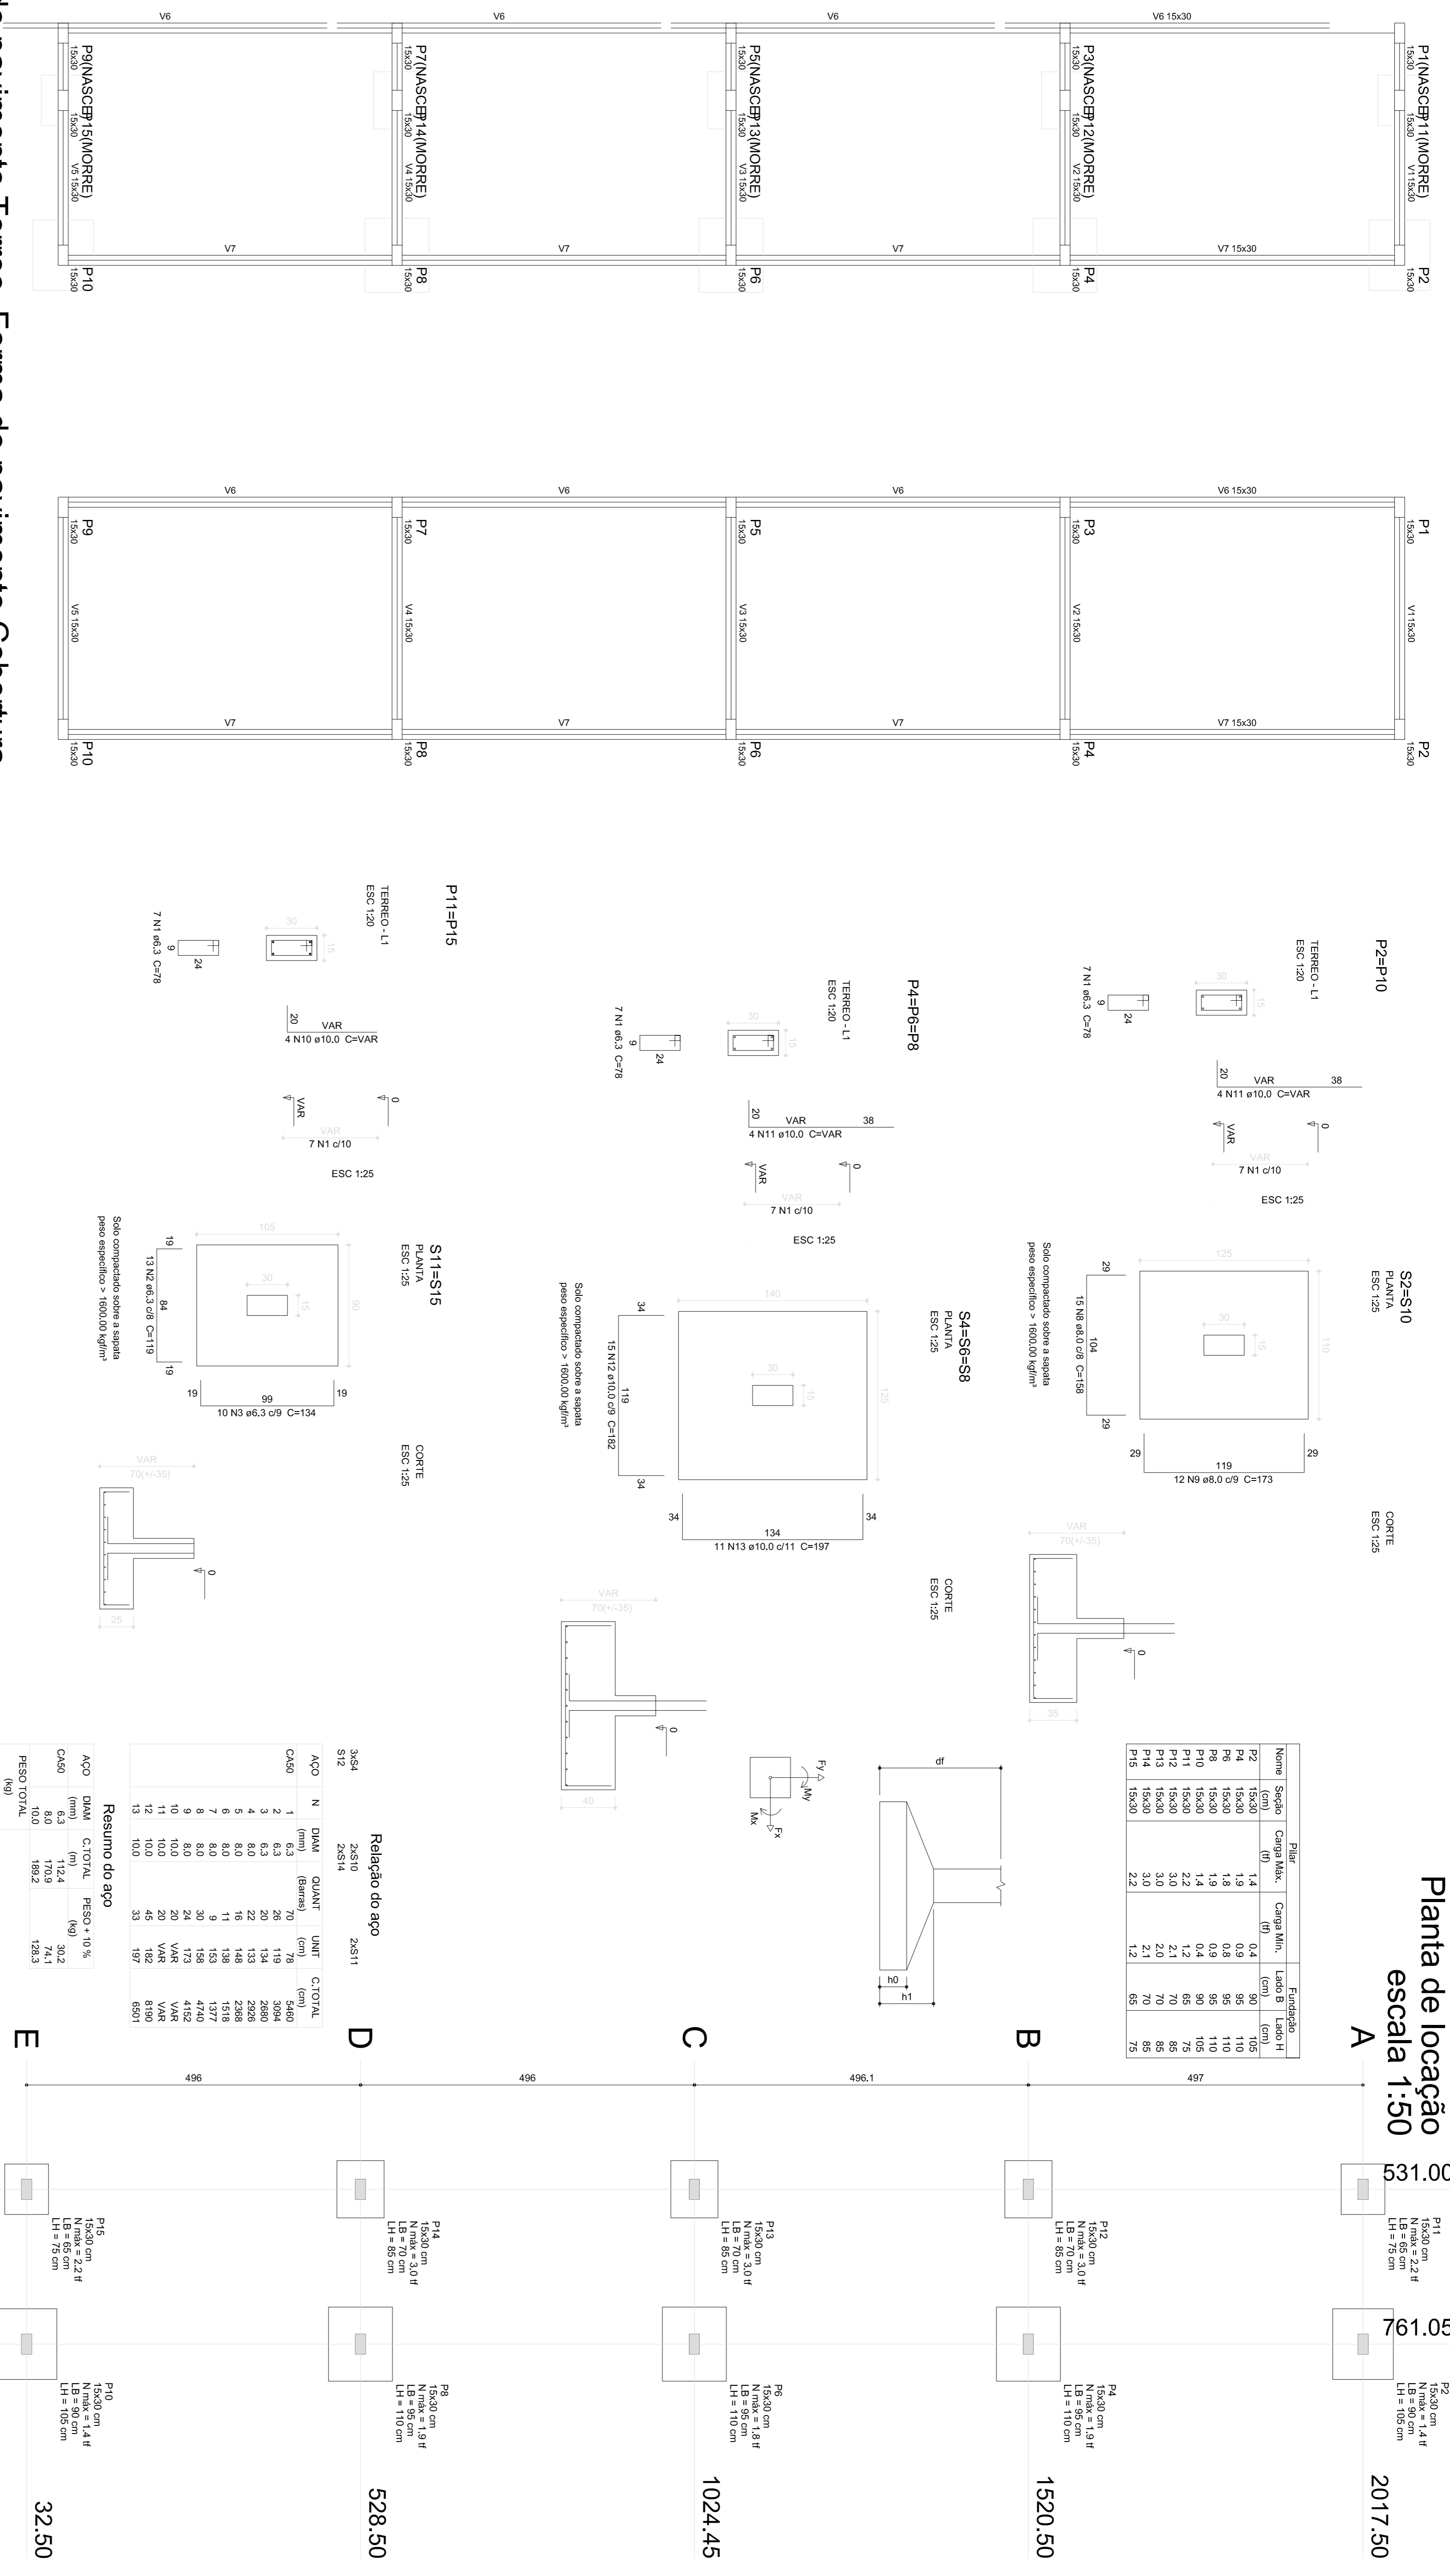



Planta de locação escala 1:50

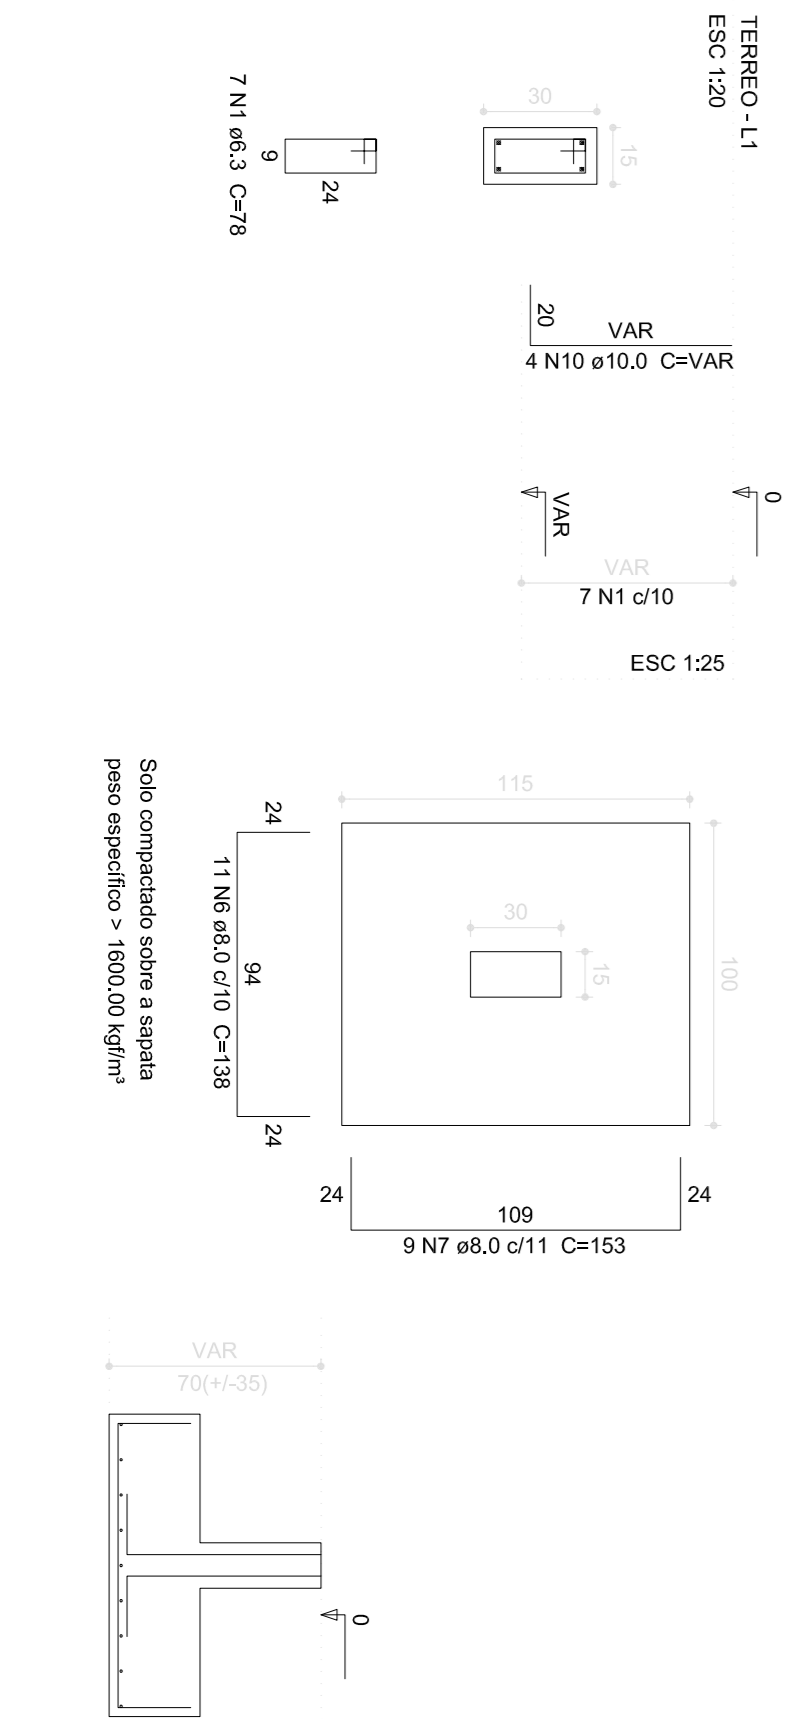

Forma do pavimento Terreo Forma do pavimento Cobertura escala 1:50

Características dos materiais	
fck (kgf/cm²)	Ecs (kgf/cm²)
250	238000

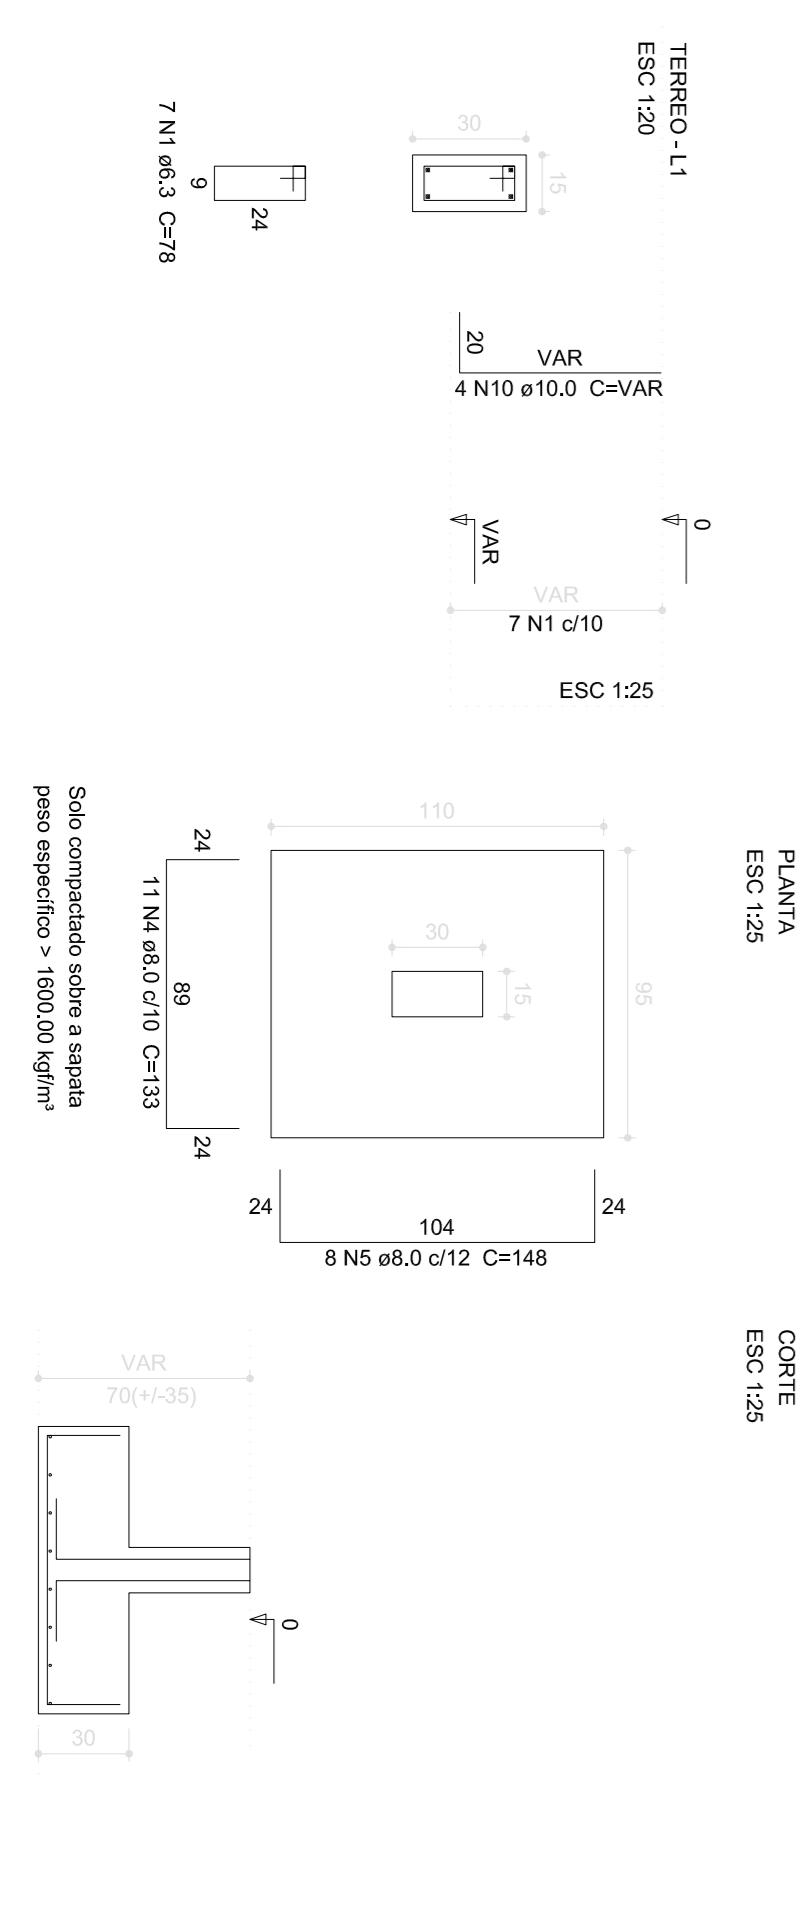

 reginaf@outlook.com (49) 7983-5387		MODIFICACÖES DATA	
Obra: Sanitários Feogêniso		DESENHISTA APROV.	
Endereço: Rua Almirante Barroso, Serra Alta			
Projeto: Estrutural			
Conteúdo: Pontos de forma Locação dos sapatos Detalhamento dos sapatos		Designer: Regina	
Proprietário: MUNICÍPIO DE SERRA ALTA		Escola: Indicado	
Responsável Técnico: REGINA FRENCH Engenheira Civil CRECA 133450-7		Data e Versão: 18/03/2016 - V1	
Franquia: P 04			