


## OBSERVAÇÃO:

Deverá ser elaborado o projeto estrutural e dimensionamento da estrutura metálica, com profissional competente na área.


## LEGENDA

Tubo Aço Carbono 11/2 Chapa 2mm  
Chapa xadrez de alumínio 2,70mm  
Tubo Aço Carbono 4" #3,75mm  
Tubo Aço Carbono 2" #2,00mm  
Tubo Aço Galvanizado 4" # 3,50mm (Tubo de Irrigação)  
Tela Dtiz Fio 12 - Malha 40x40mm  
Sapatas - Ilustrativo

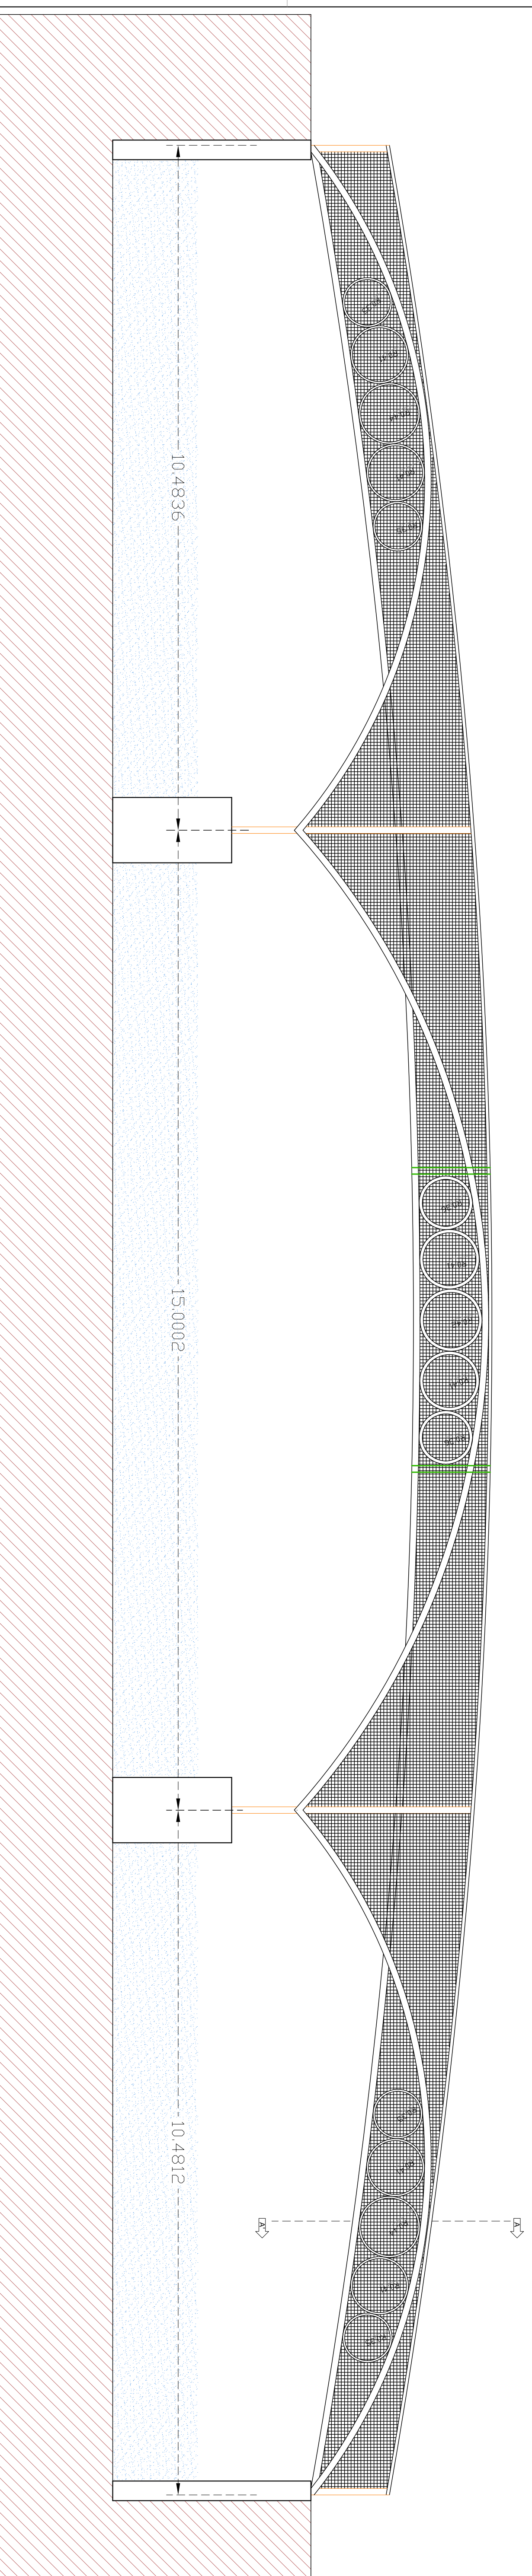


## VISTA LATERAL PASSARELA

ESCALA ..... 1:50

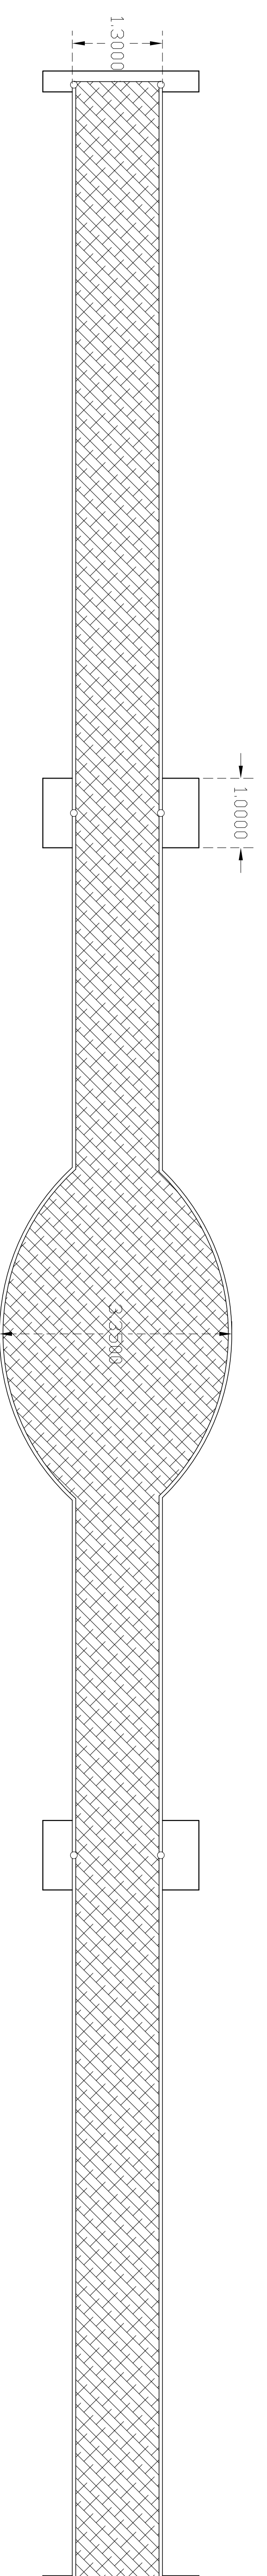

## PLANTA BAIXA


ESCALA ..... 1:50

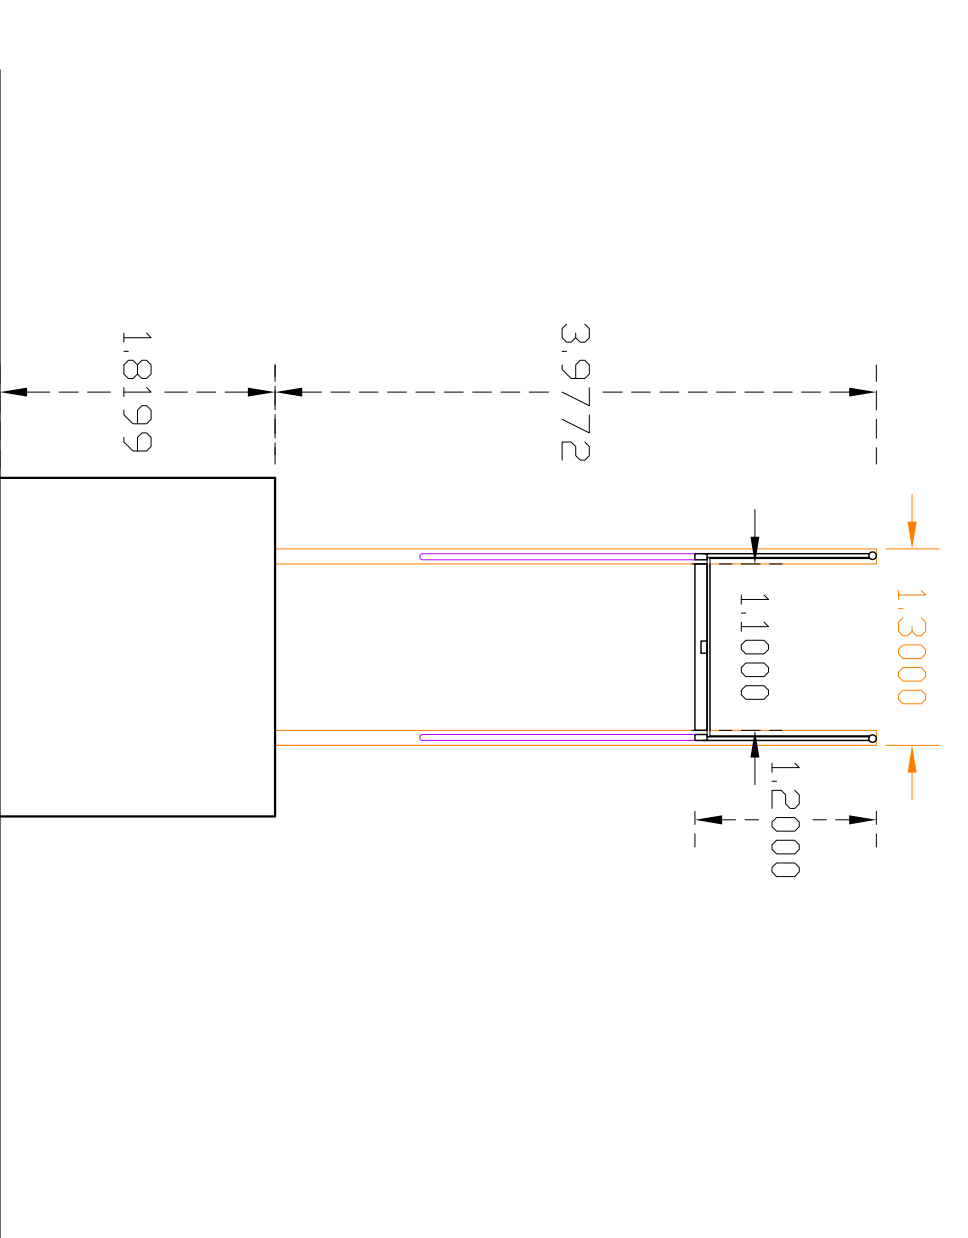

## CORTE AA

ESCALA ..... 1:50

## PASSARELA

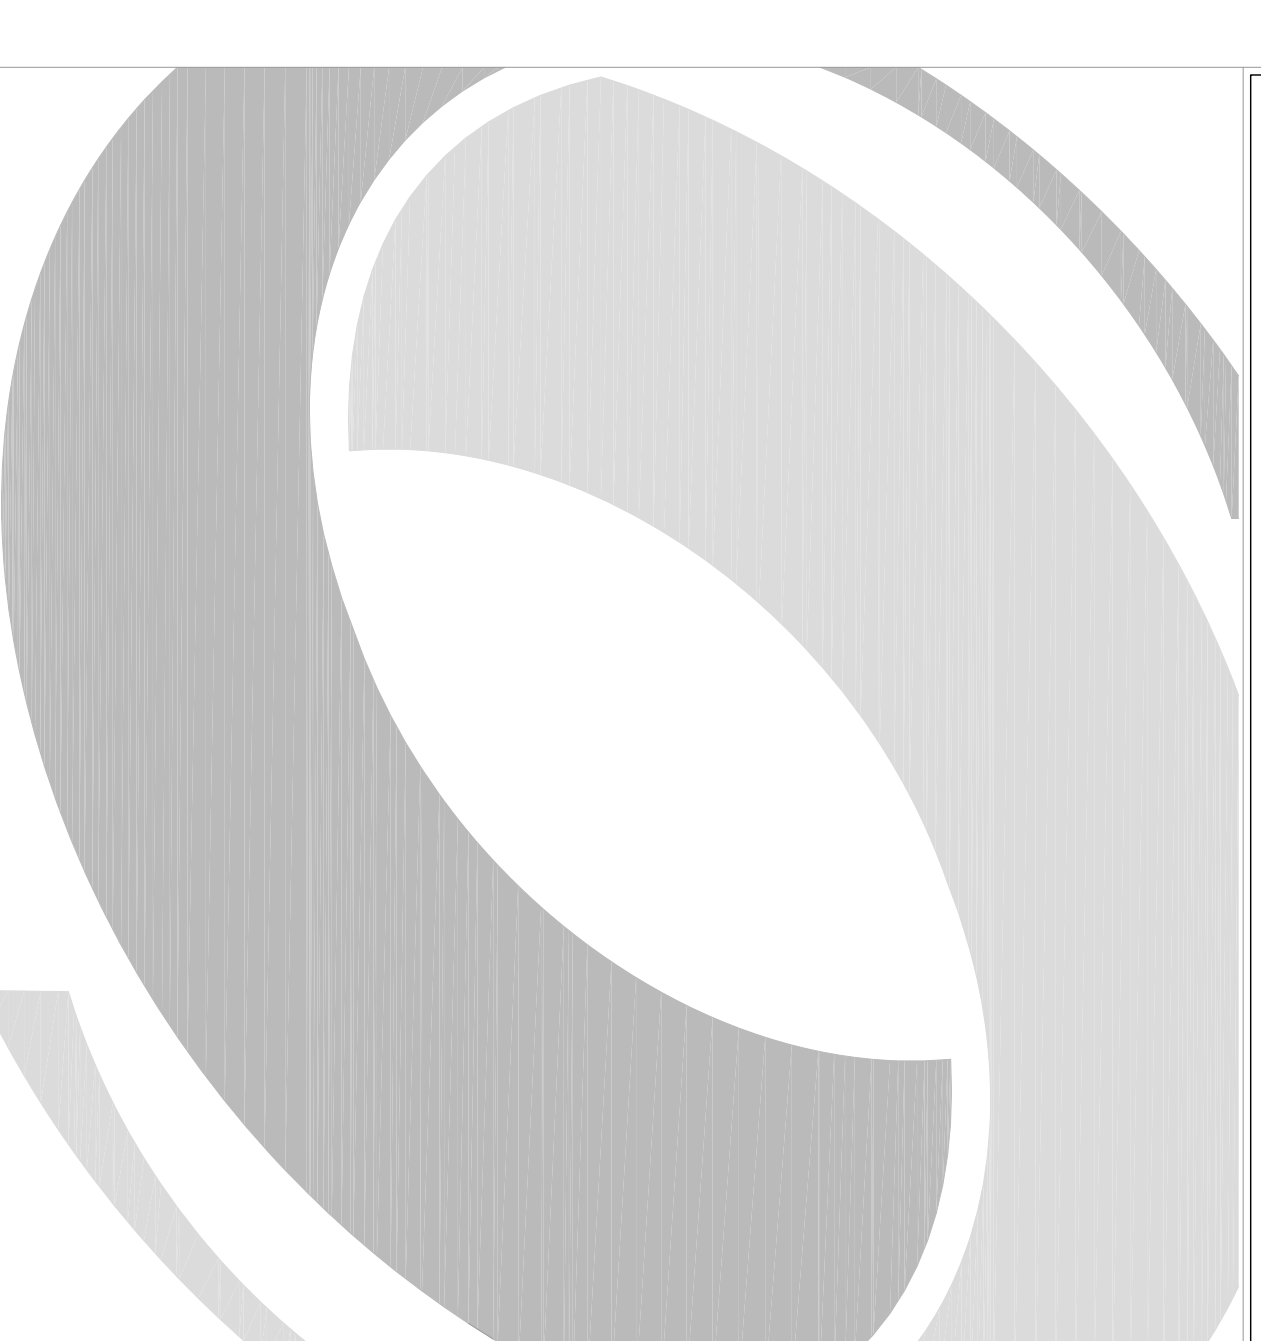

### PREFEITURA MUNICIPAL DE SERRA ALTA

PROPOSTA: Passarela Metálica - ETAPA 02

INDICADA

PROPOSTA: Parque Municipal

Julho/2011

PROPOSTA: Planta Baixa, vista Lateral e Corte AA

4,588

000,00 m²

PROPOSTA: Assessoria Técnica

Michelle

passarela.dwg

PROPOSTA: Michelle Raquel Damo Assessoria Técnica

03

passarela.dwg

CSEA N.º 087/2014