


LINHA-GUA IDENTIFICÁVEL, SEGUNDA A INCLINAÇÃO DA RUA
 - TUBO ABERTO 15 CM
 - PRÉDIO A BASE DE TUBO ABERTO COM BARRIL
 - DIÂMETRO DE 10 CM, ALTURA MÁXIMA 10 CM

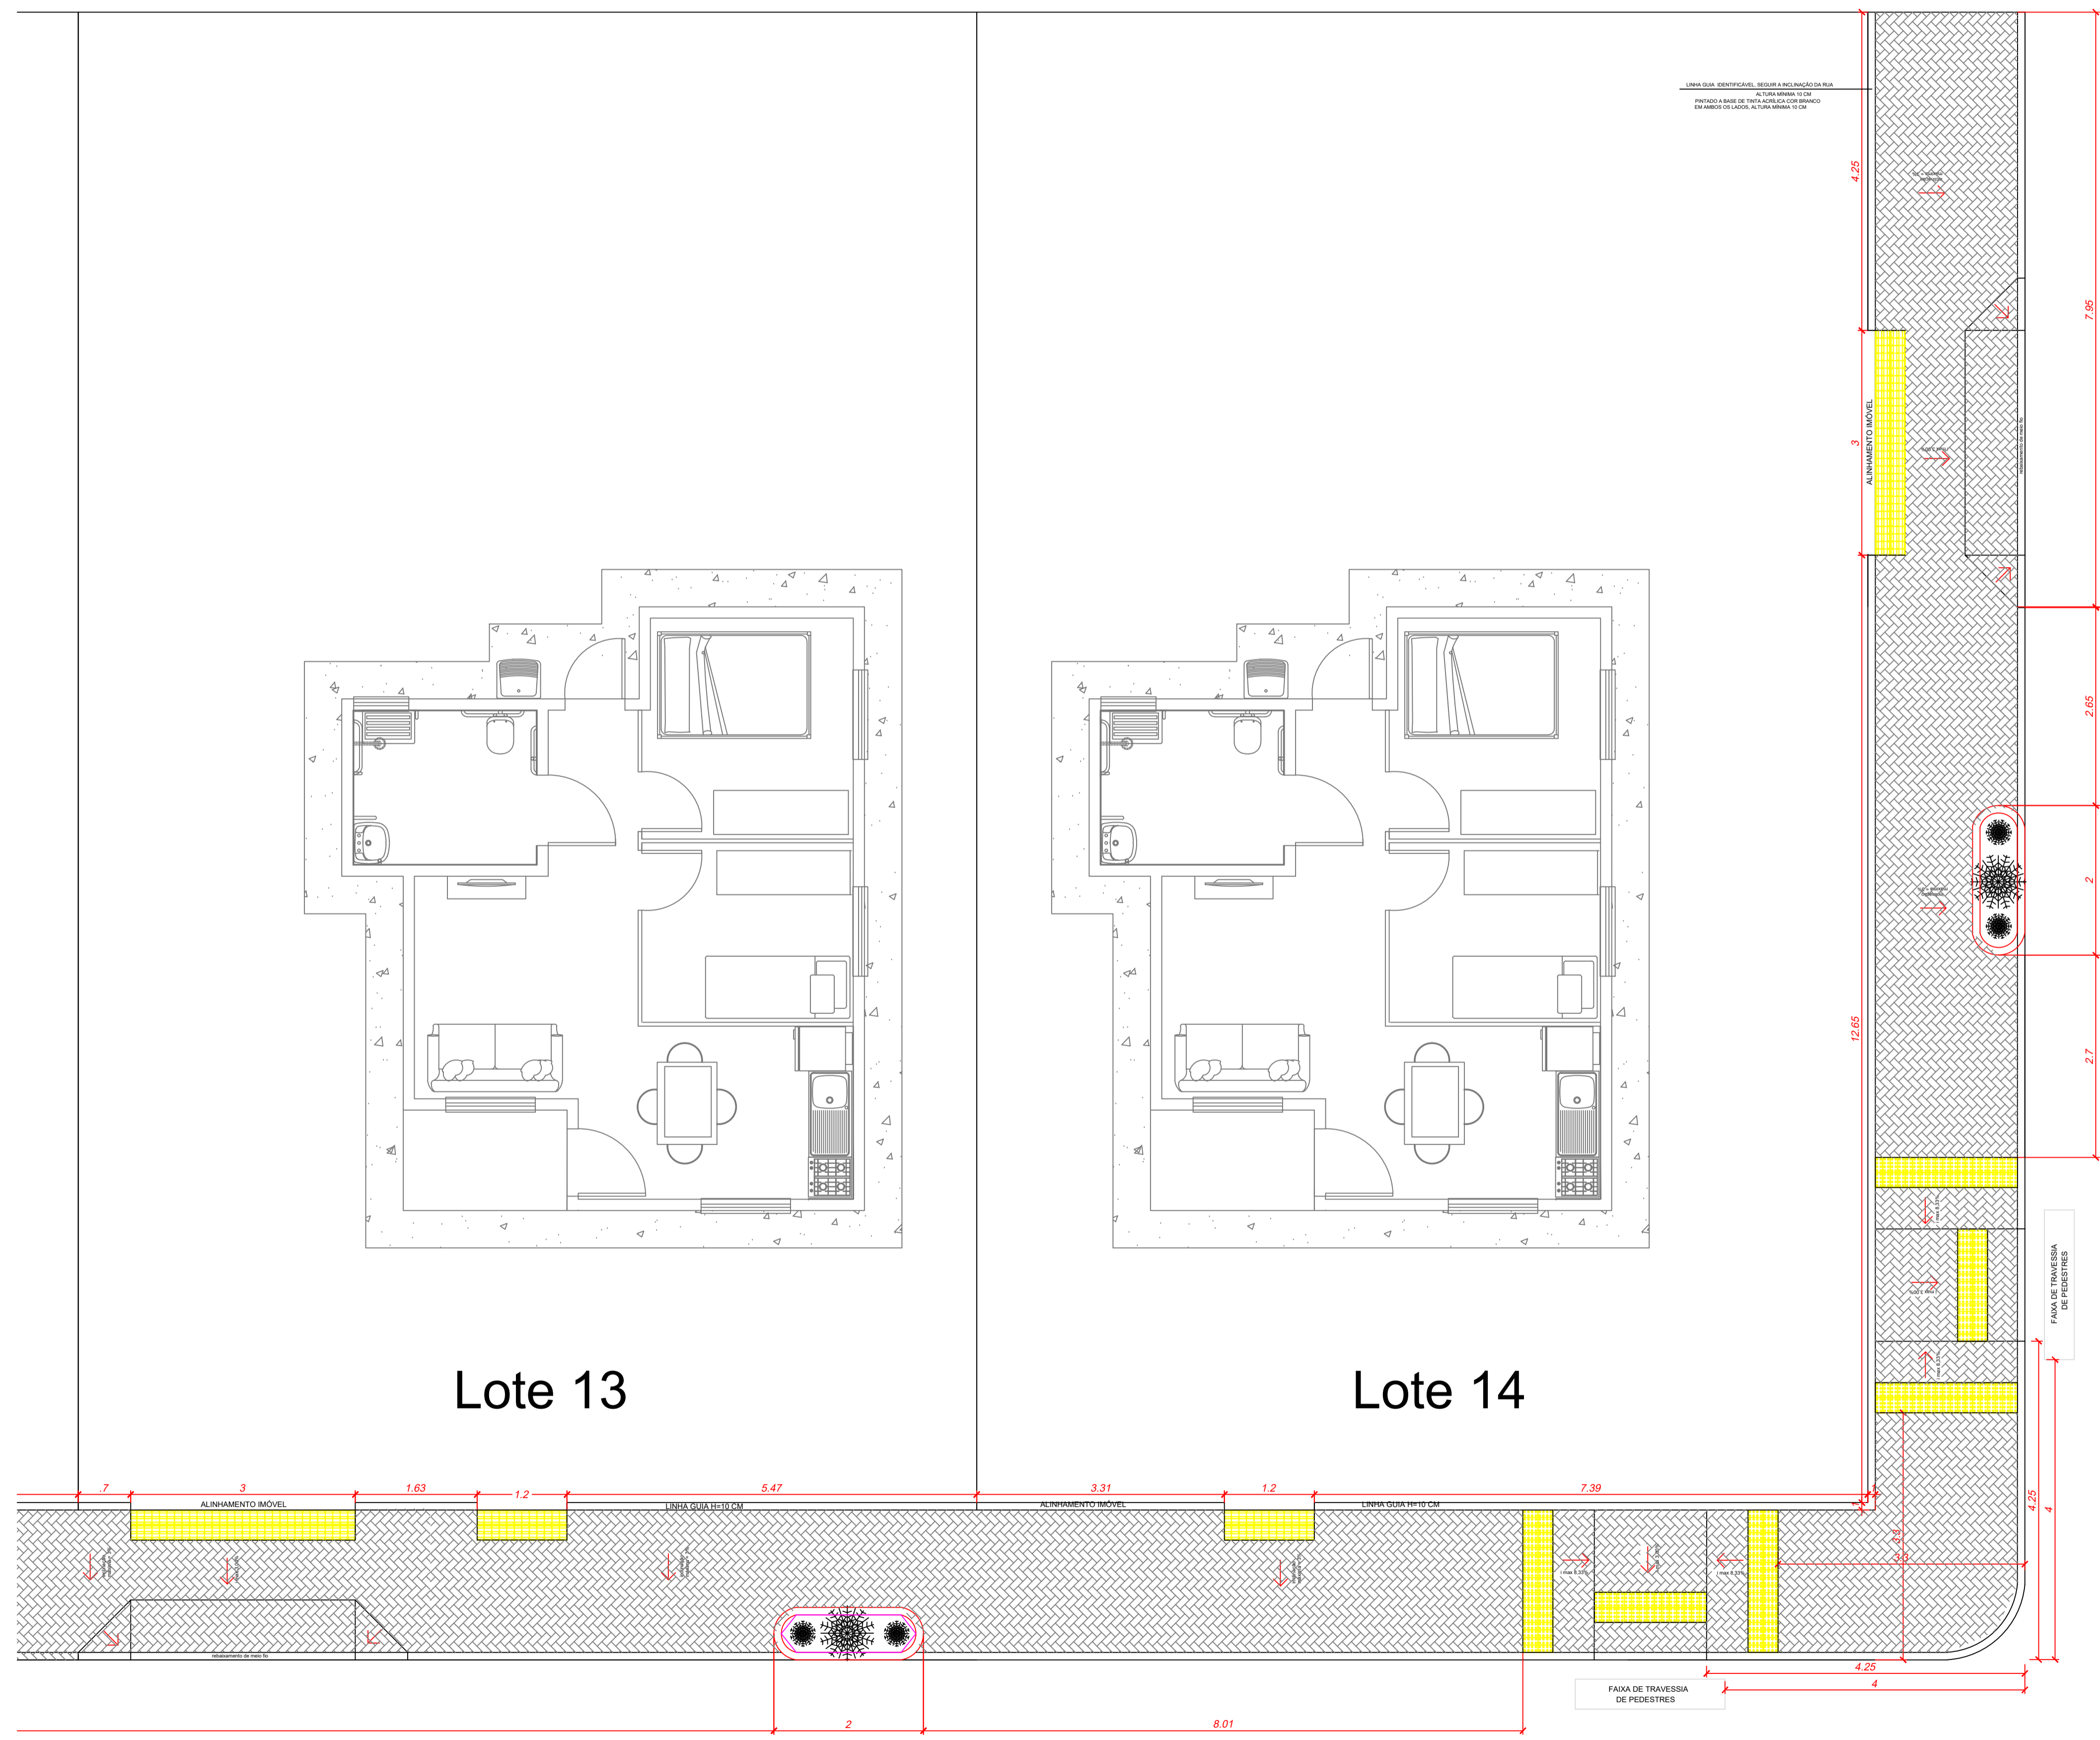

Lote 13

Lote 14

LOTES	QTDD.	MODELO
14	01	01 - esquina com entrada de veículos e pedestres e com floreira
01	01	02 - esquina com entrada de pedestres e com floreira
03/05/07 09/11/13	06	03 - meio de quadra com entrada de veículos e pedestres e com floreira
02/04/06 08/10/12	06	04 - meio de quadra com entrada de veículos e pedestres e sem floreira

ARQUITÊTONICO

ESPAÇO RESERVADO PARA APROVAÇÃO

MUNICÍPIO DE SERRA ALTA (049) 3364-0076

DESCRIÇÃO: CALÇADA ACESSÍVEL

ENDEREÇO DA OBRA: Rua Vitório Cerezolli, Q91 - Serra Alta-SC

CONTEÚDO: Situação Modelo 01 e 03

RESPONSÁVEL TÉCNICO PELO PROJETO: Eng. Civil Janaina Sehnem (CREA/SC: 134.483-1)

PROPRIETÁRIO: Prefeitura Municipal de Serra Alta - SC (CNPJ: 080.622.319/001-98)

ESCALA: INDICADA

DATA: Julho/2021

ÁREA: 384,00 m²

Nº DO PROJETO: 01

PRANCHA: 02/03 FOLHA A1

DESENHISTA: Janaina

ARQUIVO: Proposta01_pref.